

みどり生きもの協会


基本設計 2026.08.17

■ 概要書、仕上表

みどり生きもの協会							
施工場所：広島県広島市南区松原町9-1 12F							
階数	部屋名	天井高	床	巾木	壁	天井	備考
1 2 F	理事長室	2500mm	既存床の上からタイルカーペット貼り タビスプレーヌⅡ 同等品 プレーン 481-264（カフェオレ）/タジマ 同等品	ソフト巾木/新規壁 HB-27 H75/タジマ 同等品 （現調後決定） 既存壁/既存のまま	ビニルクロス貼り/新規壁 FE76239/サンゲツ 同等品 既存壁/既存のまま	ジブトーン貼り/既存のまま ※必要の応じて部分補修	
	事務室	2500mm	既存のまま ※必要に応じて部分補修 （Pタイル程度） 既存壁/既存のまま	ソフト巾木/新規壁 HB-27 H75/タジマ 同等品 （現調後決定） 既存壁/既存のまま	ビニルクロス貼り/新規壁 FE76239/サンゲツ 同等品 既存壁/既存のまま	ジブトーン貼り/既存のまま ※必要の応じて部分補修	
	前室	2500mm	既存のまま ※必要に応じて部分補修 （Pタイル程度） 既存壁/既存のまま	ソフト巾木/新規壁 HB-27 H75/タジマ 同等品 （現調後決定） 既存壁/既存のまま	ビニルクロス貼り/新規壁 FE76239/サンゲツ 同等品 既存壁/既存のまま	ジブトーン貼り/既存のまま ※必要の応じて部分補修	
	事務スペース	2500mm	既存のまま ※必要に応じて部分補修 （Pタイル程度） 既存壁/既存のまま	ソフト巾木/新規壁 HB-27 H75/タジマ 同等品 （現調後決定） 既存壁/既存のまま	ビニルクロス貼り/新規壁 FE76239/サンゲツ 同等品 既存壁/既存のまま	ジブトーン貼り/既存のまま ※必要の応じて部分補修	
	男子更衣室	2500mm	既存のまま ※必要に応じて部分補修 （Pタイル程度） 既存壁/既存のまま	ソフト巾木/新規壁 HB-27 H75/タジマ 同等品 （現調後決定） 既存壁/既存のまま	ビニルクロス貼り/一部既存壁 FE76239/サンゲツ 同等品 一部既存のまま	ジブトーン貼り/既存のまま ※必要の応じて部分補修	カーテンレール カーテン ※特記事項参照
	女子更衣室	2500mm	既存のまま ※必要に応じて部分補修 （Pタイル程度） 既存壁/既存のまま	ソフト巾木/新規壁 HB-27 H75/タジマ 同等品 （現調後決定） 既存壁/既存のまま	ビニルクロス貼り/一部既存壁 FE76239/サンゲツ 同等品 一部既存のまま	ジブトーン貼り/既存のまま ※必要の応じて部分補修	カーテンレール カーテン ※特記事項参照

■特記事項	■流し台	■カーテン
※使用防火材料は下記同等品とする	GKW-S-100SYNL 同等品	PK4008L/サンゲツ 同等品
P B厚12.5mm、21mm（不燃） NM-8615	SF-WCH390（水栓）同等品	※下は床から100mmスカシ
塗装材：基材同等	MEHPNH12V2JG（電気温水器）	■レール
※仕上に使用する材料は、全室においてF☆☆☆☆認定品を使用して下さい。	同等品	アルミホワイト（直付タイプ）/TOSO 同等品
（内部建具・造作家具・接着剤含む）		
特記なき限り、ビニールクロスは不燃材とします。告示対応 不燃認定番号NM-3992		


■転用品リスト				
A	ソファ	W1850 D800 H660	2	台
B	ソファ	W890 D800 H660	4	台
C	テーブル	W1200 D650 H380	2	台
D	サイドテーブル	W450 D450 H510	2	台
E	デスク	W1500 D1000 H700	1	台
F	本棚	W900 D480 H1800	2	台
あ	デスク	W1500 D760 H730	2	台
い	ドロアー	W460 D620 H730	2	台
う	ロッカー	W600 D450 H1800	2	台
え	本棚	W900 D450 H1800	2	台
コピー機	W620 D722 H937	1	台	
フィニッシャー		1	台	
人給システム	W600 D450 H1800	1	台	
会計システム	W600 D450 H1800	1	台	
金庫		2	台	
机	W1200 D600 H700	1	台	
事務机	W1000 D735 H740	8	台	
壁面収納（上段）	W900 D450 H570	7	台	
壁面収納（中段）	W900 D450 H1030	7	台	
壁面収納（下段）	W900 D450 H1070	11	台	
カウンター	W1790 D450 H1090	1	台	
ロッカー（4連結）	W900 D515 H1790	1	台	
ロッカー（2連結）	W600 D515 H1790	1	台	
ロッカー（3連結）	W900 D540 H1790	1	台	
ロッカー（単体）	W450 D540 H1790	3	台	
水屋	W890 D430 H1950	1	台	
テーブル	W1500 D600 H700	1	台	
レンジ		1	台	
冷蔵庫（Re）	W600 D650 H1790	1	台	
■新規設置				
流し台（C工事）	W1000	1	台	

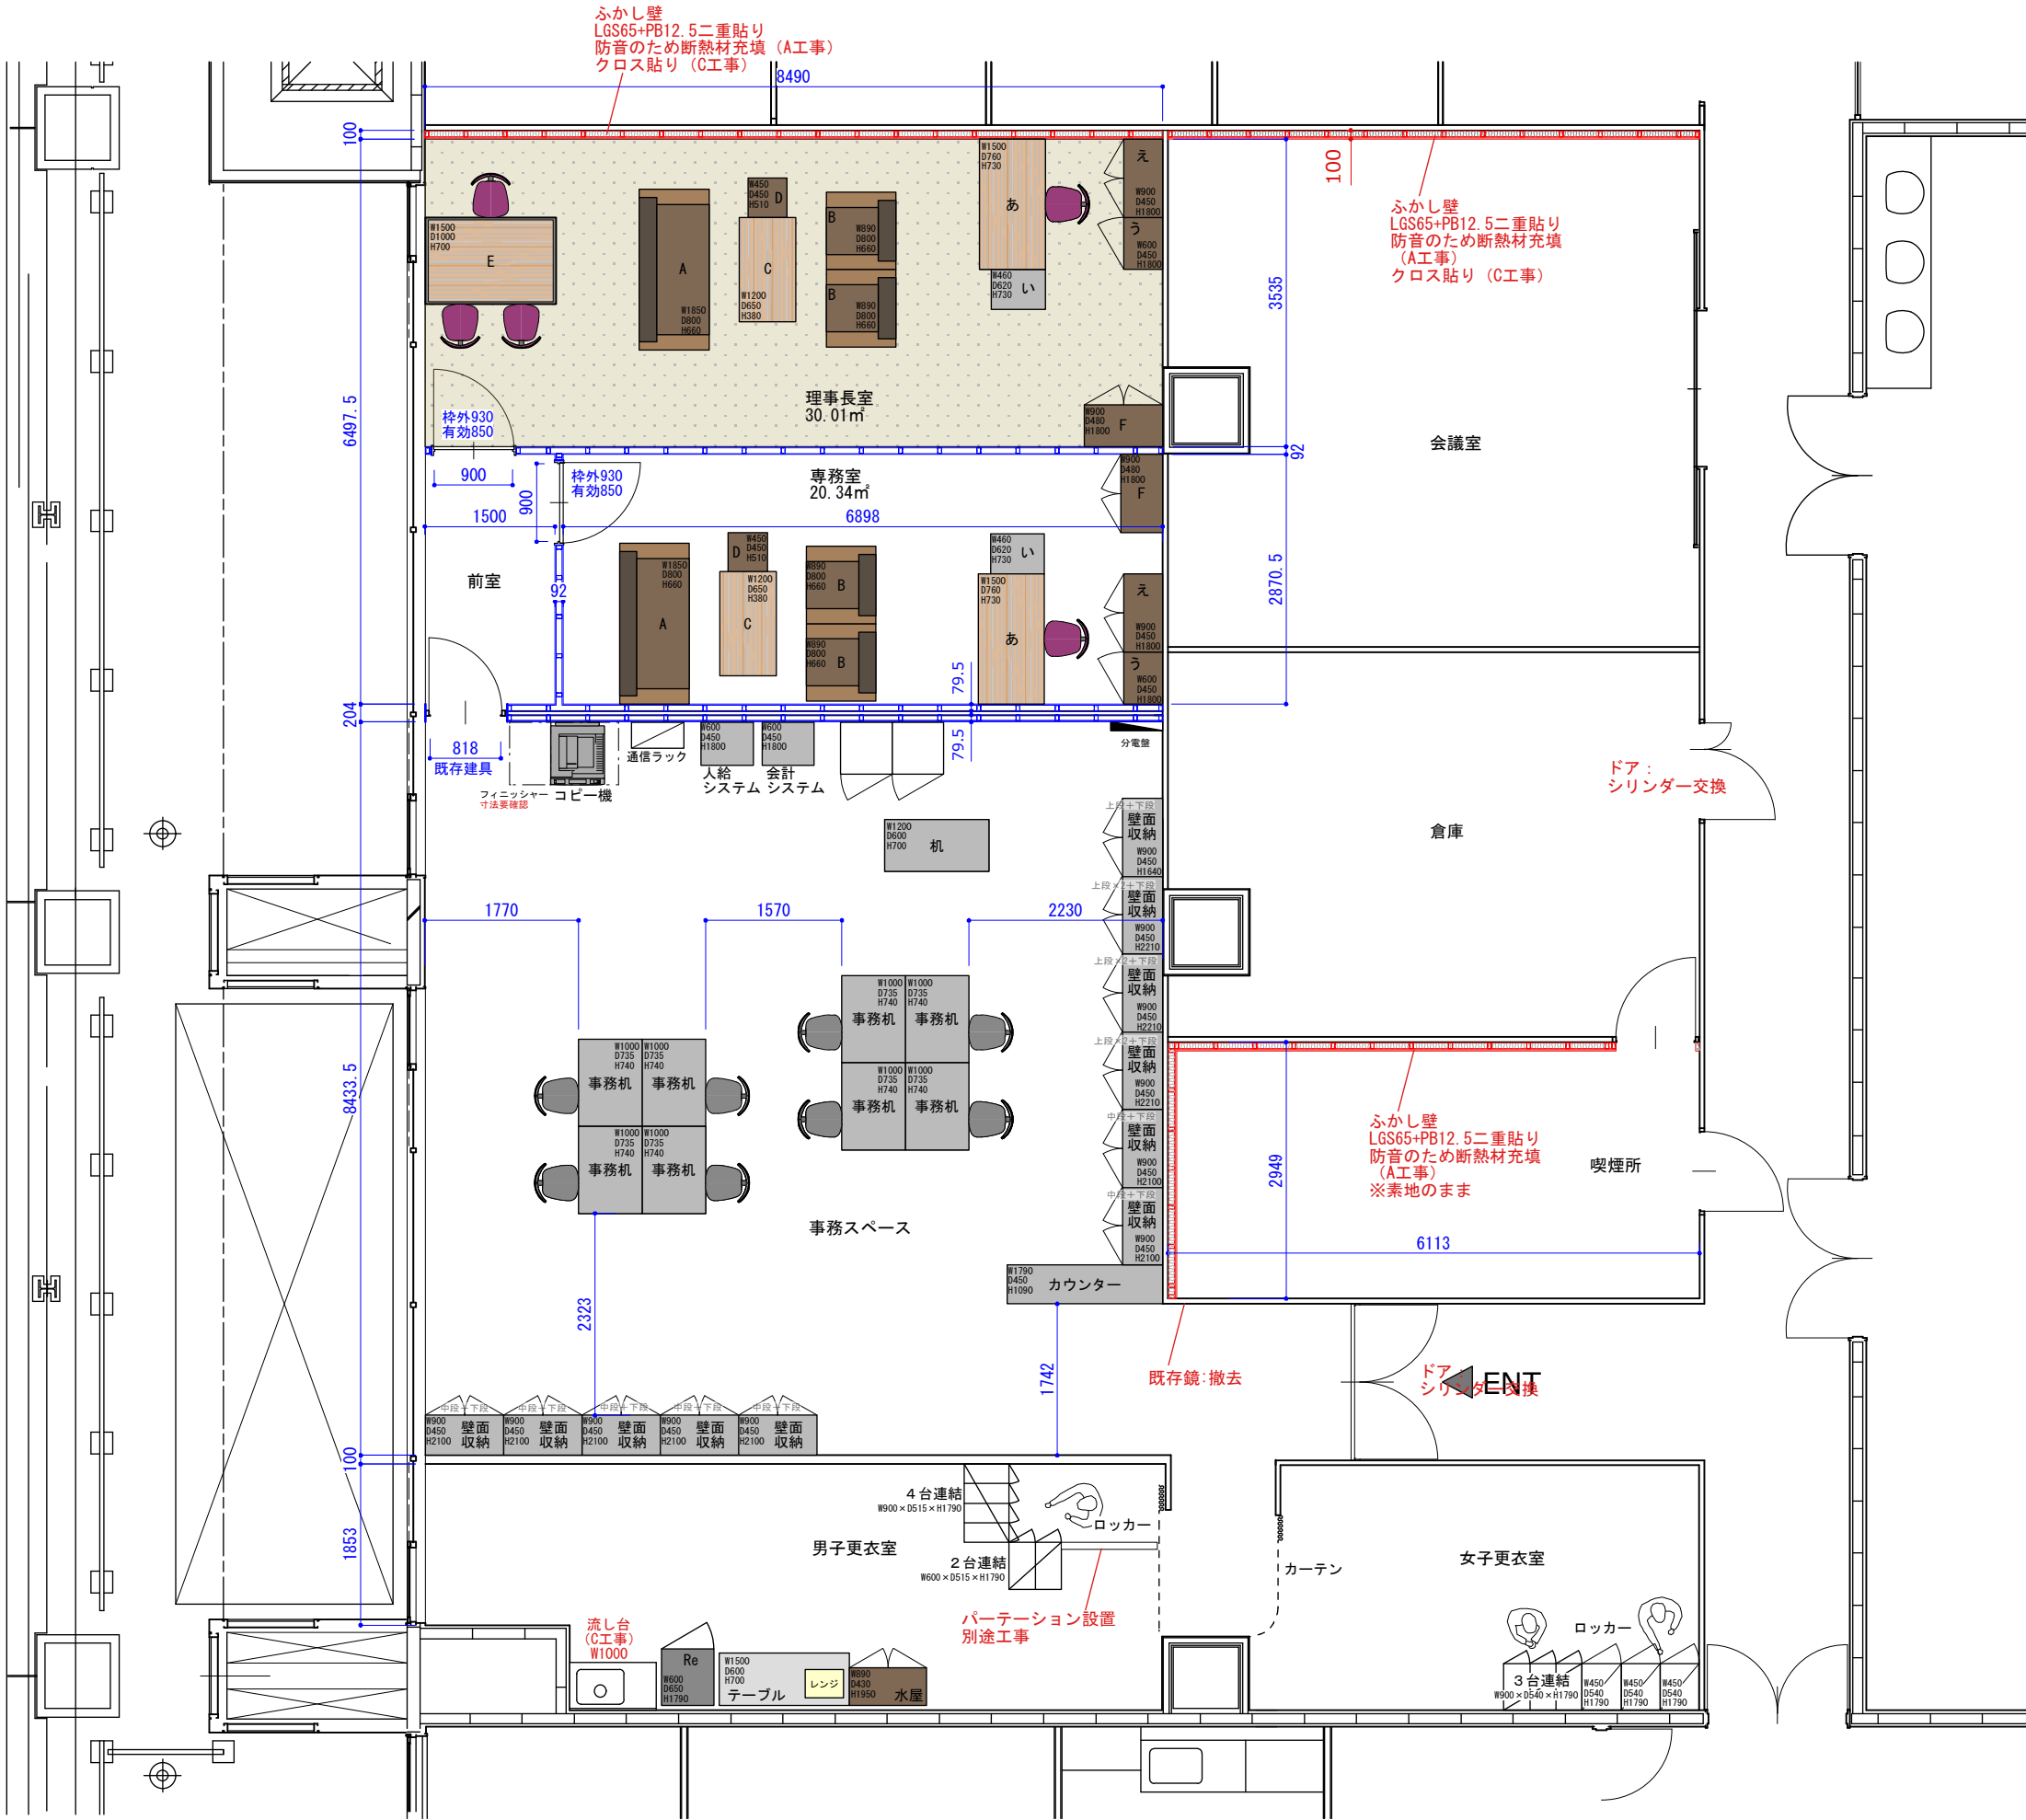


天井：
ジブトーン貼り/既存のまま
※必要に応じて部分補修

天井：
空調換気・天井照明
既存転用使用



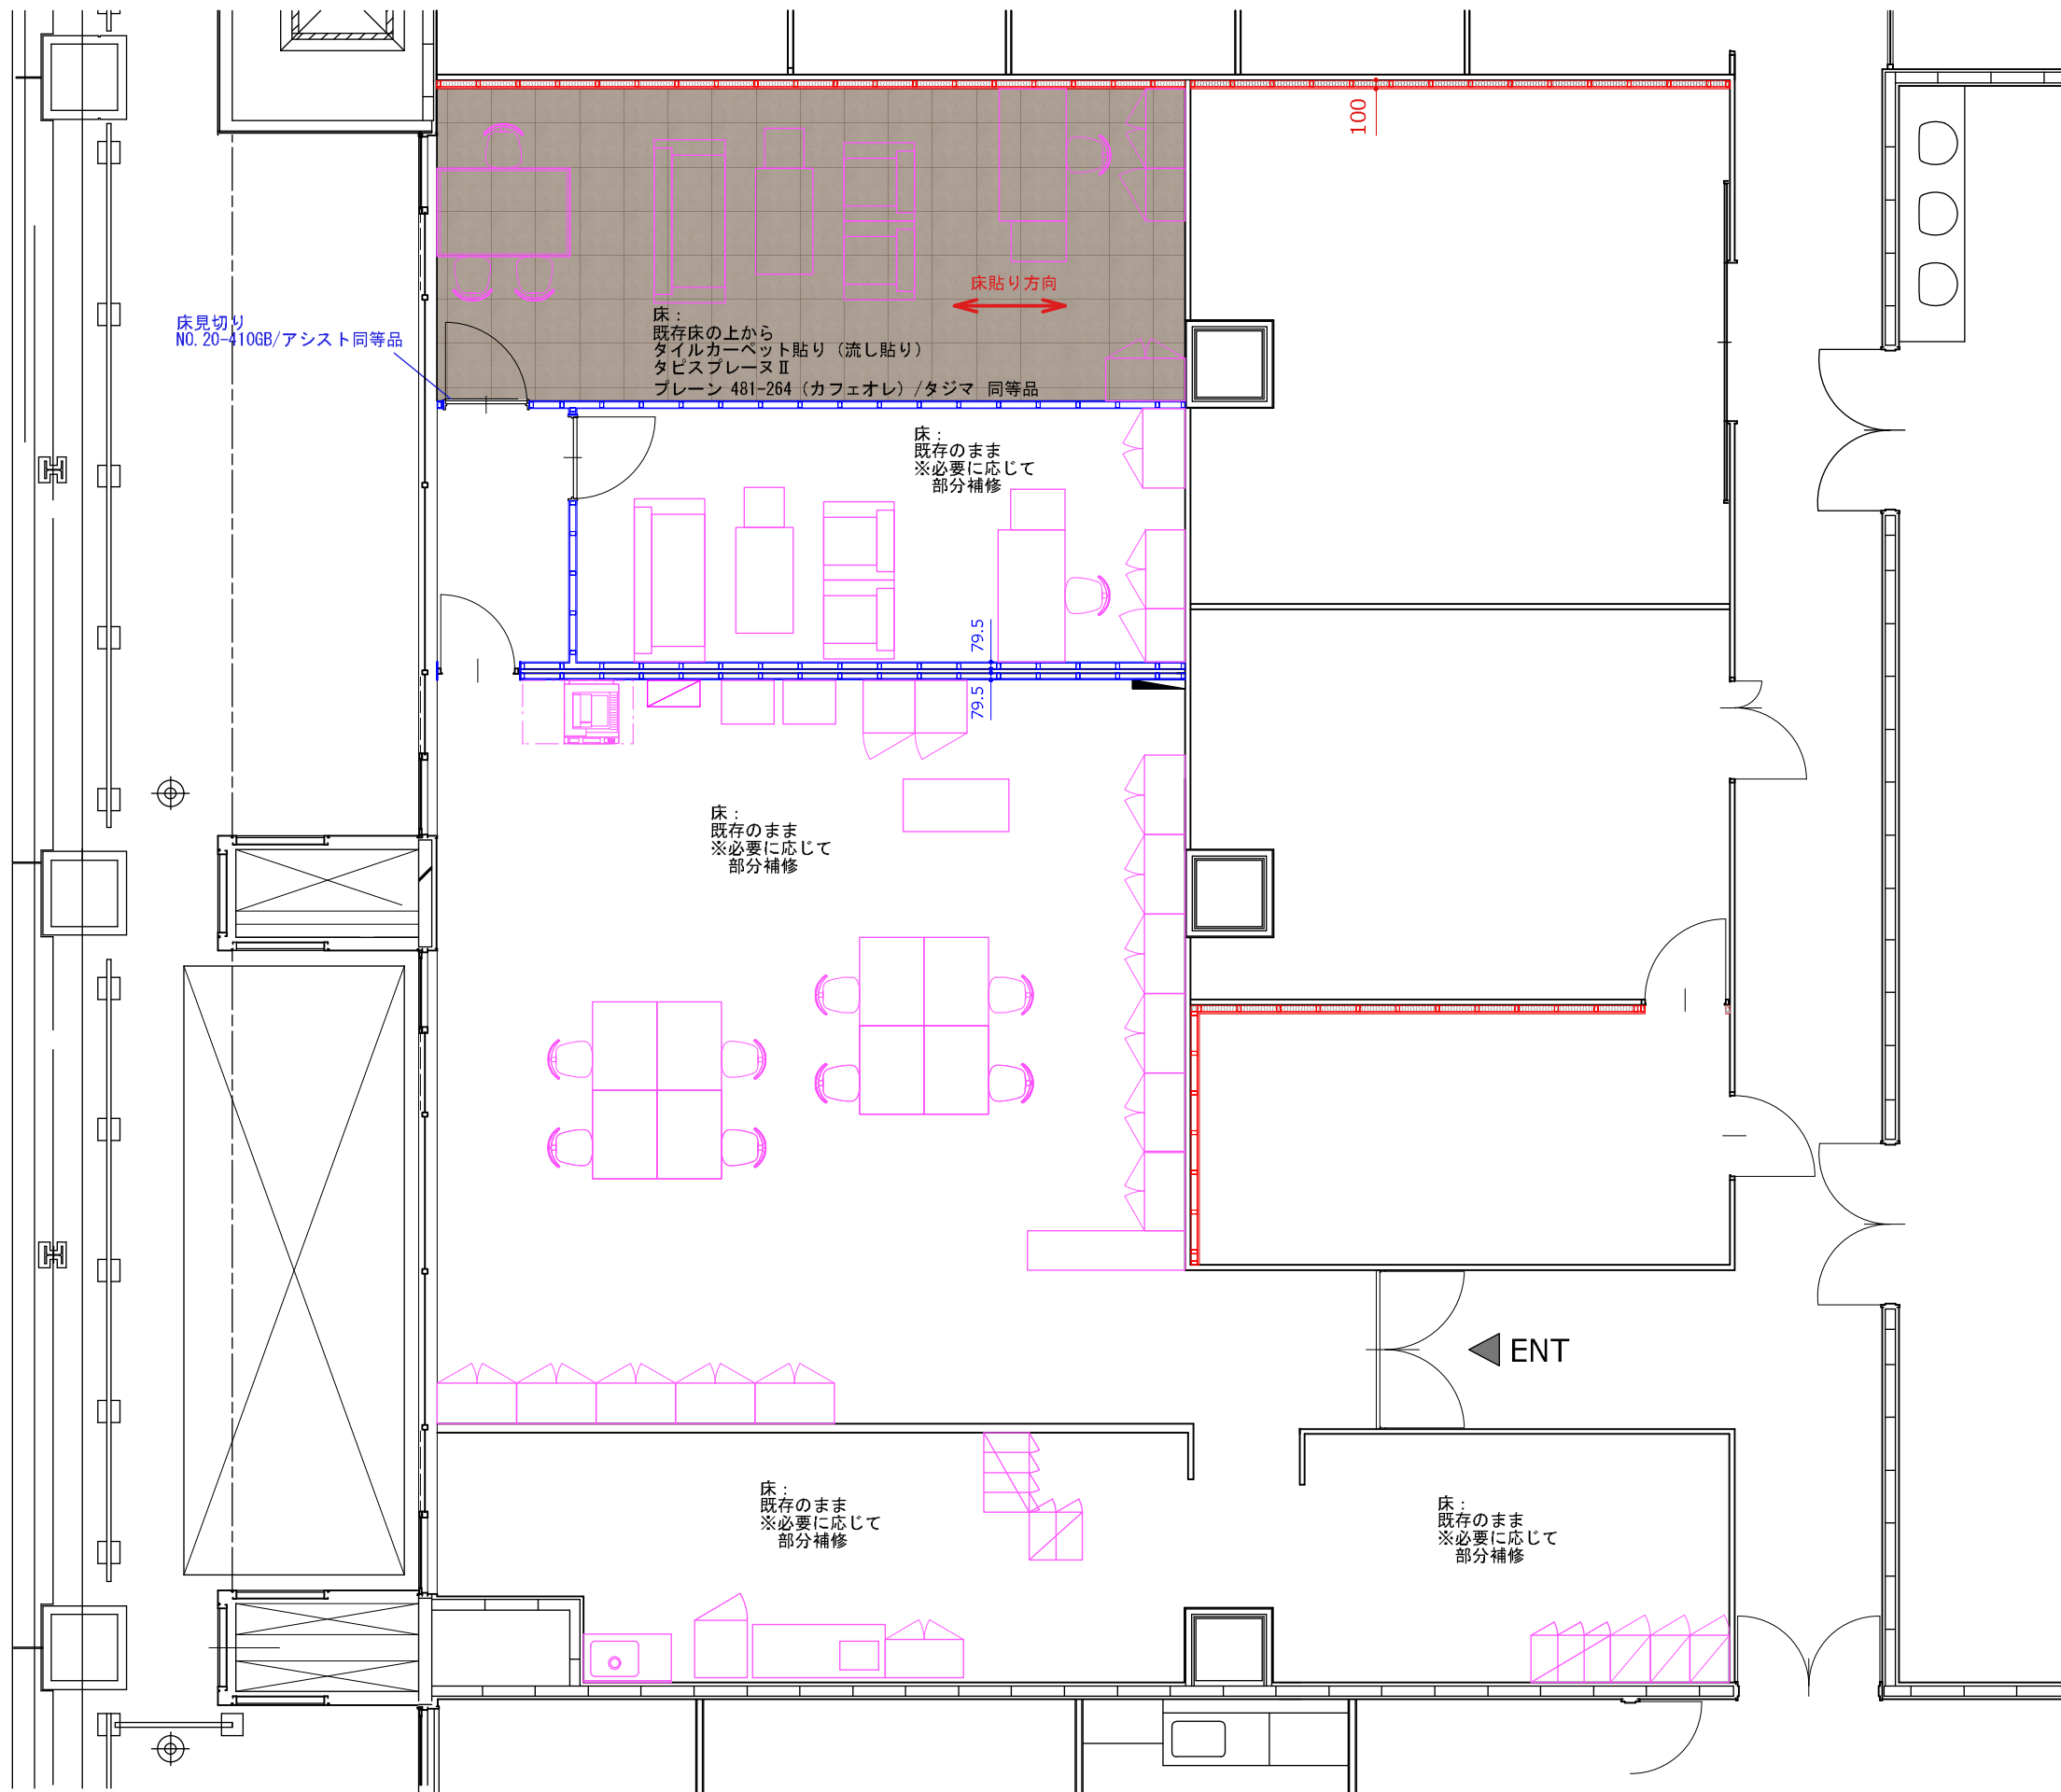

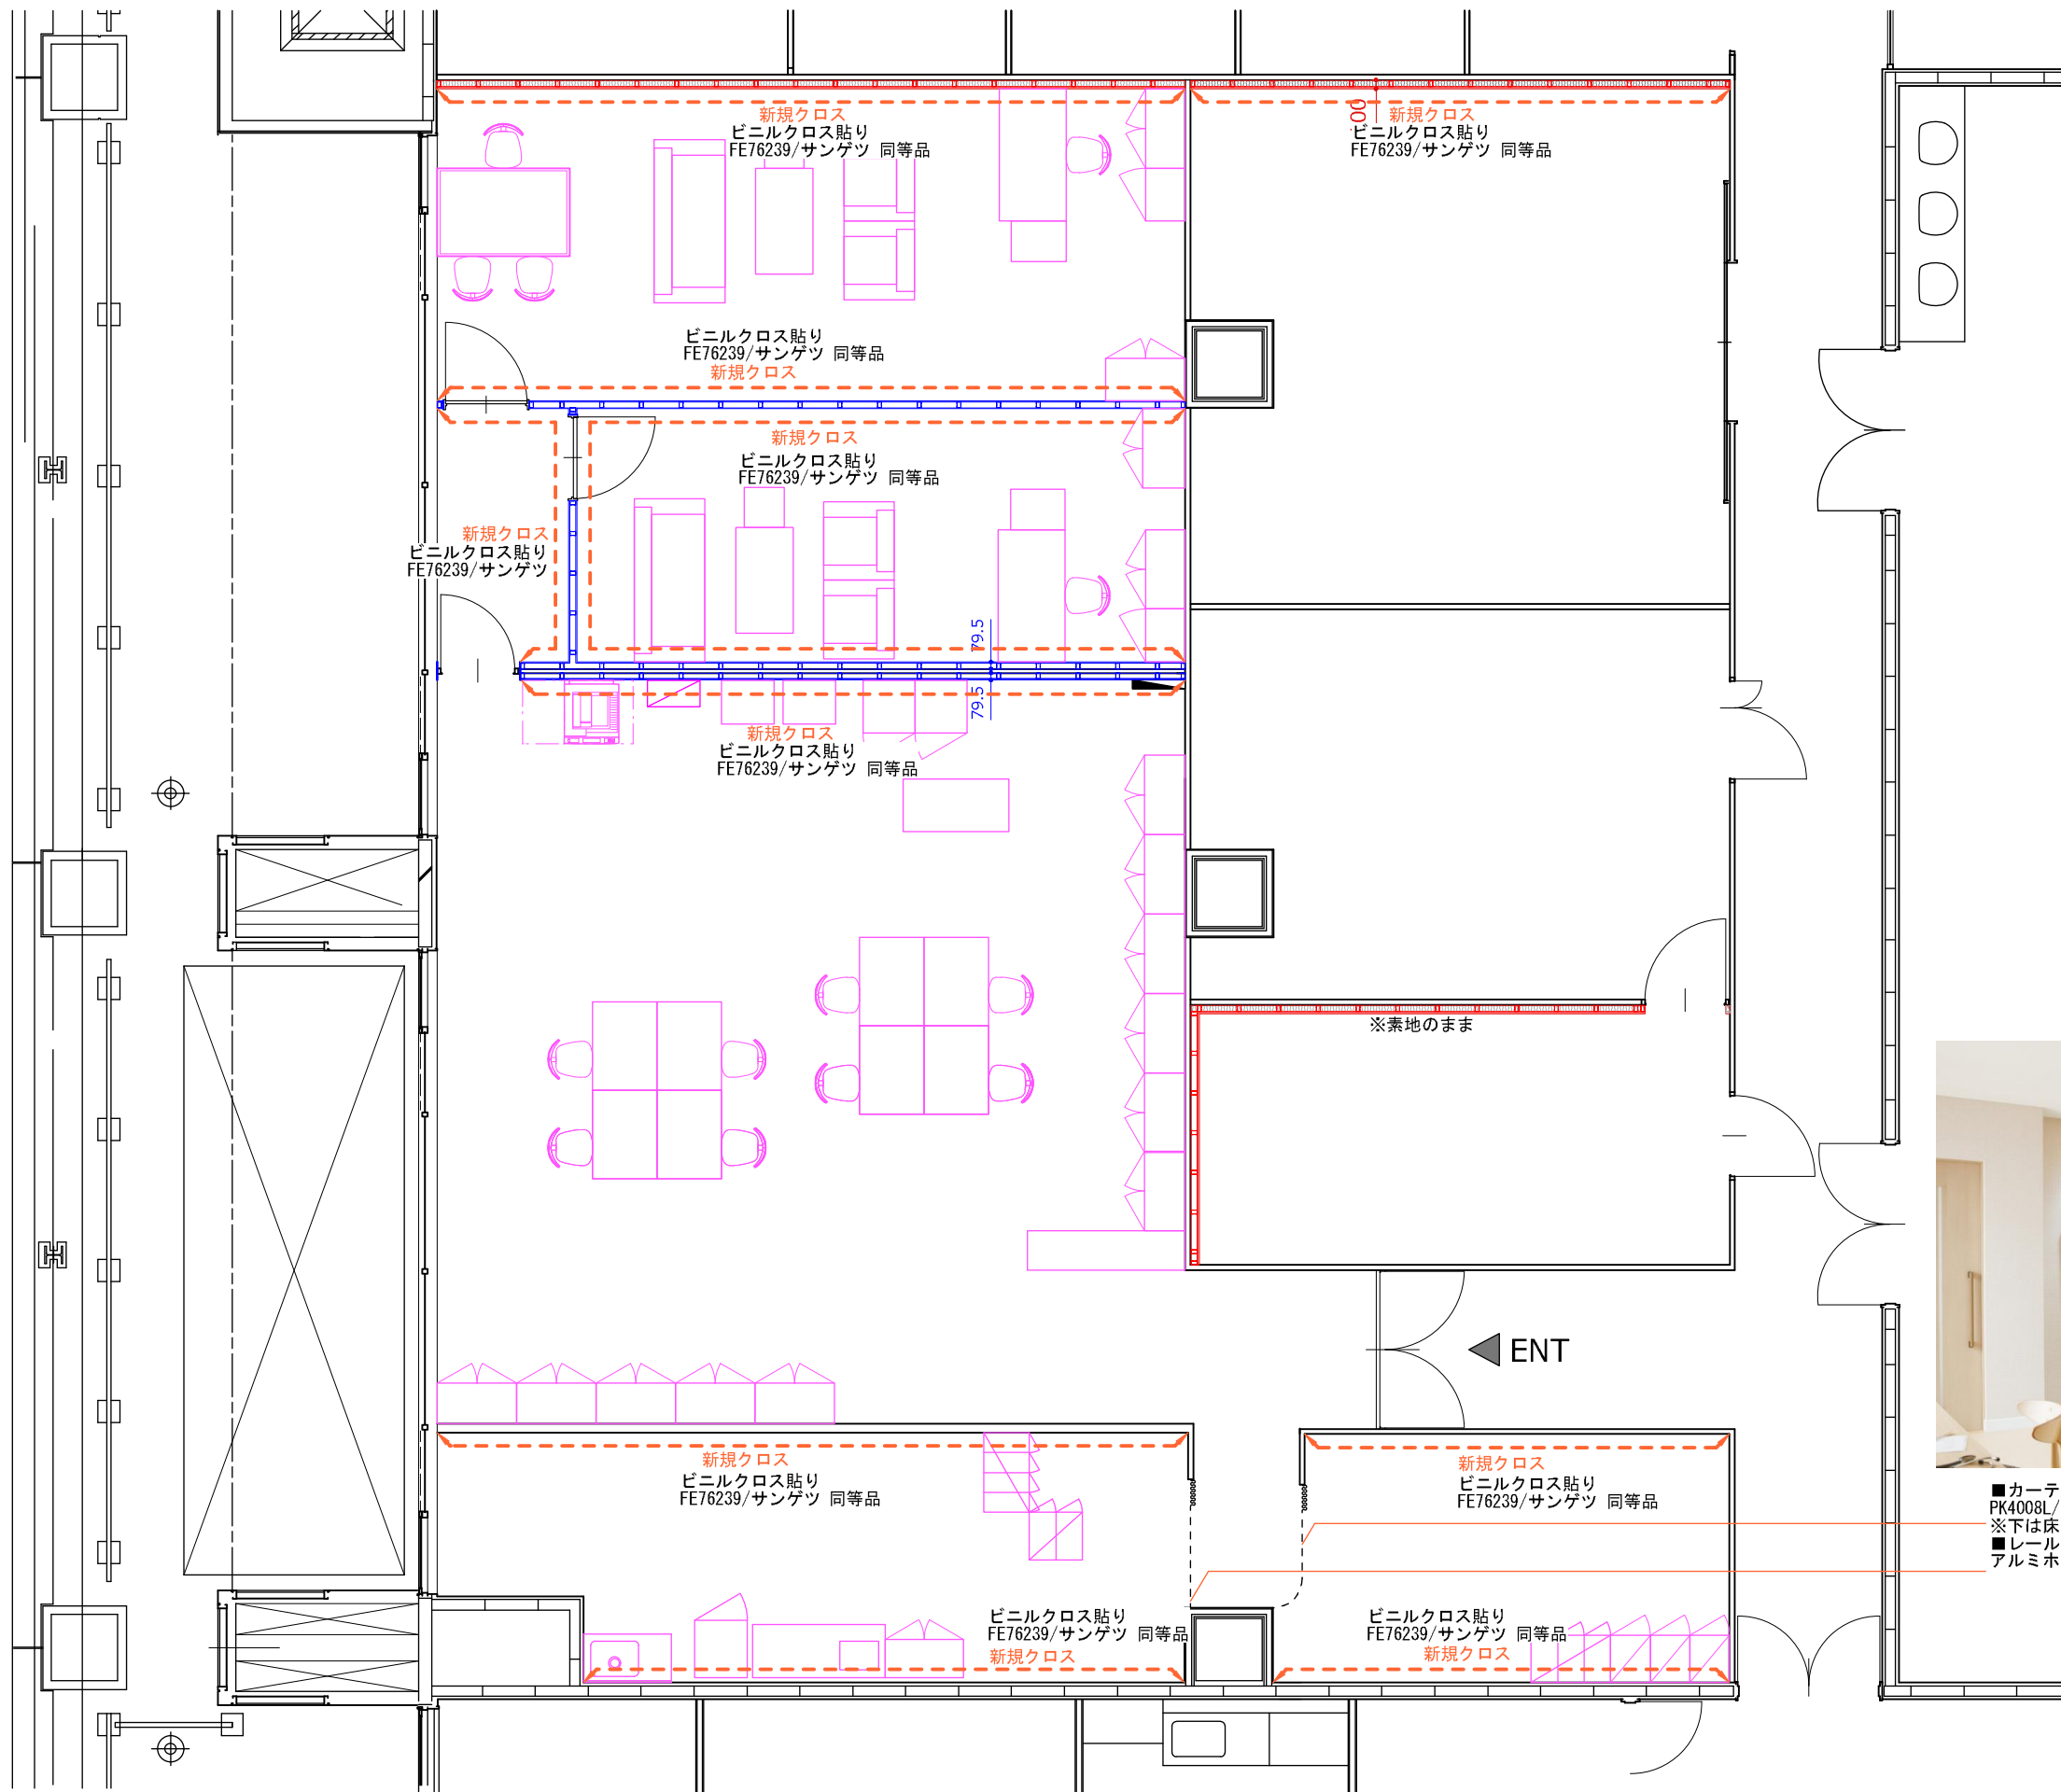

- カーテン
PK4008L/サンゲツ 同等品
※下は床から100mmスキャン
- レール
アルミホワイト（直付タイプ）/TOSO 同等品

<色見本>

グレー(G)

ベージュ(L)

ライトブラウン(LB)

ビルキーホワイト(M)

ブラック(K)

■ワゴンモールド
OP4型 OP4-2LB
未来工業 同等品

■6口0Aタップ
T-NSLK-2610WH
ほこり防止シャッター付き
スリムタップ(雷ガード内蔵) /
エレコム 同等品

■2口0Aタップ
T-KST02-22330WH
ほこり防止シャッター付
雷ガードタップ(2ピン式・3個口・3m)
(ホワイト)エレコム 同等品

MEMO

CLIENT みどり生きもの協会

DATE 2026.06.26

SCALE 1/80

SHEET NO. D-03

MEMO

※ スイッチPL コスモシリーズワイド21スクエアタイプ (Panasonic) 同等品


※ コンセントの1系統の容量は1500W迄としてください


TITLE コンセントプロット図

DRAWN BY






CHECKED BY


ネット配線は、
基本有線配線とする

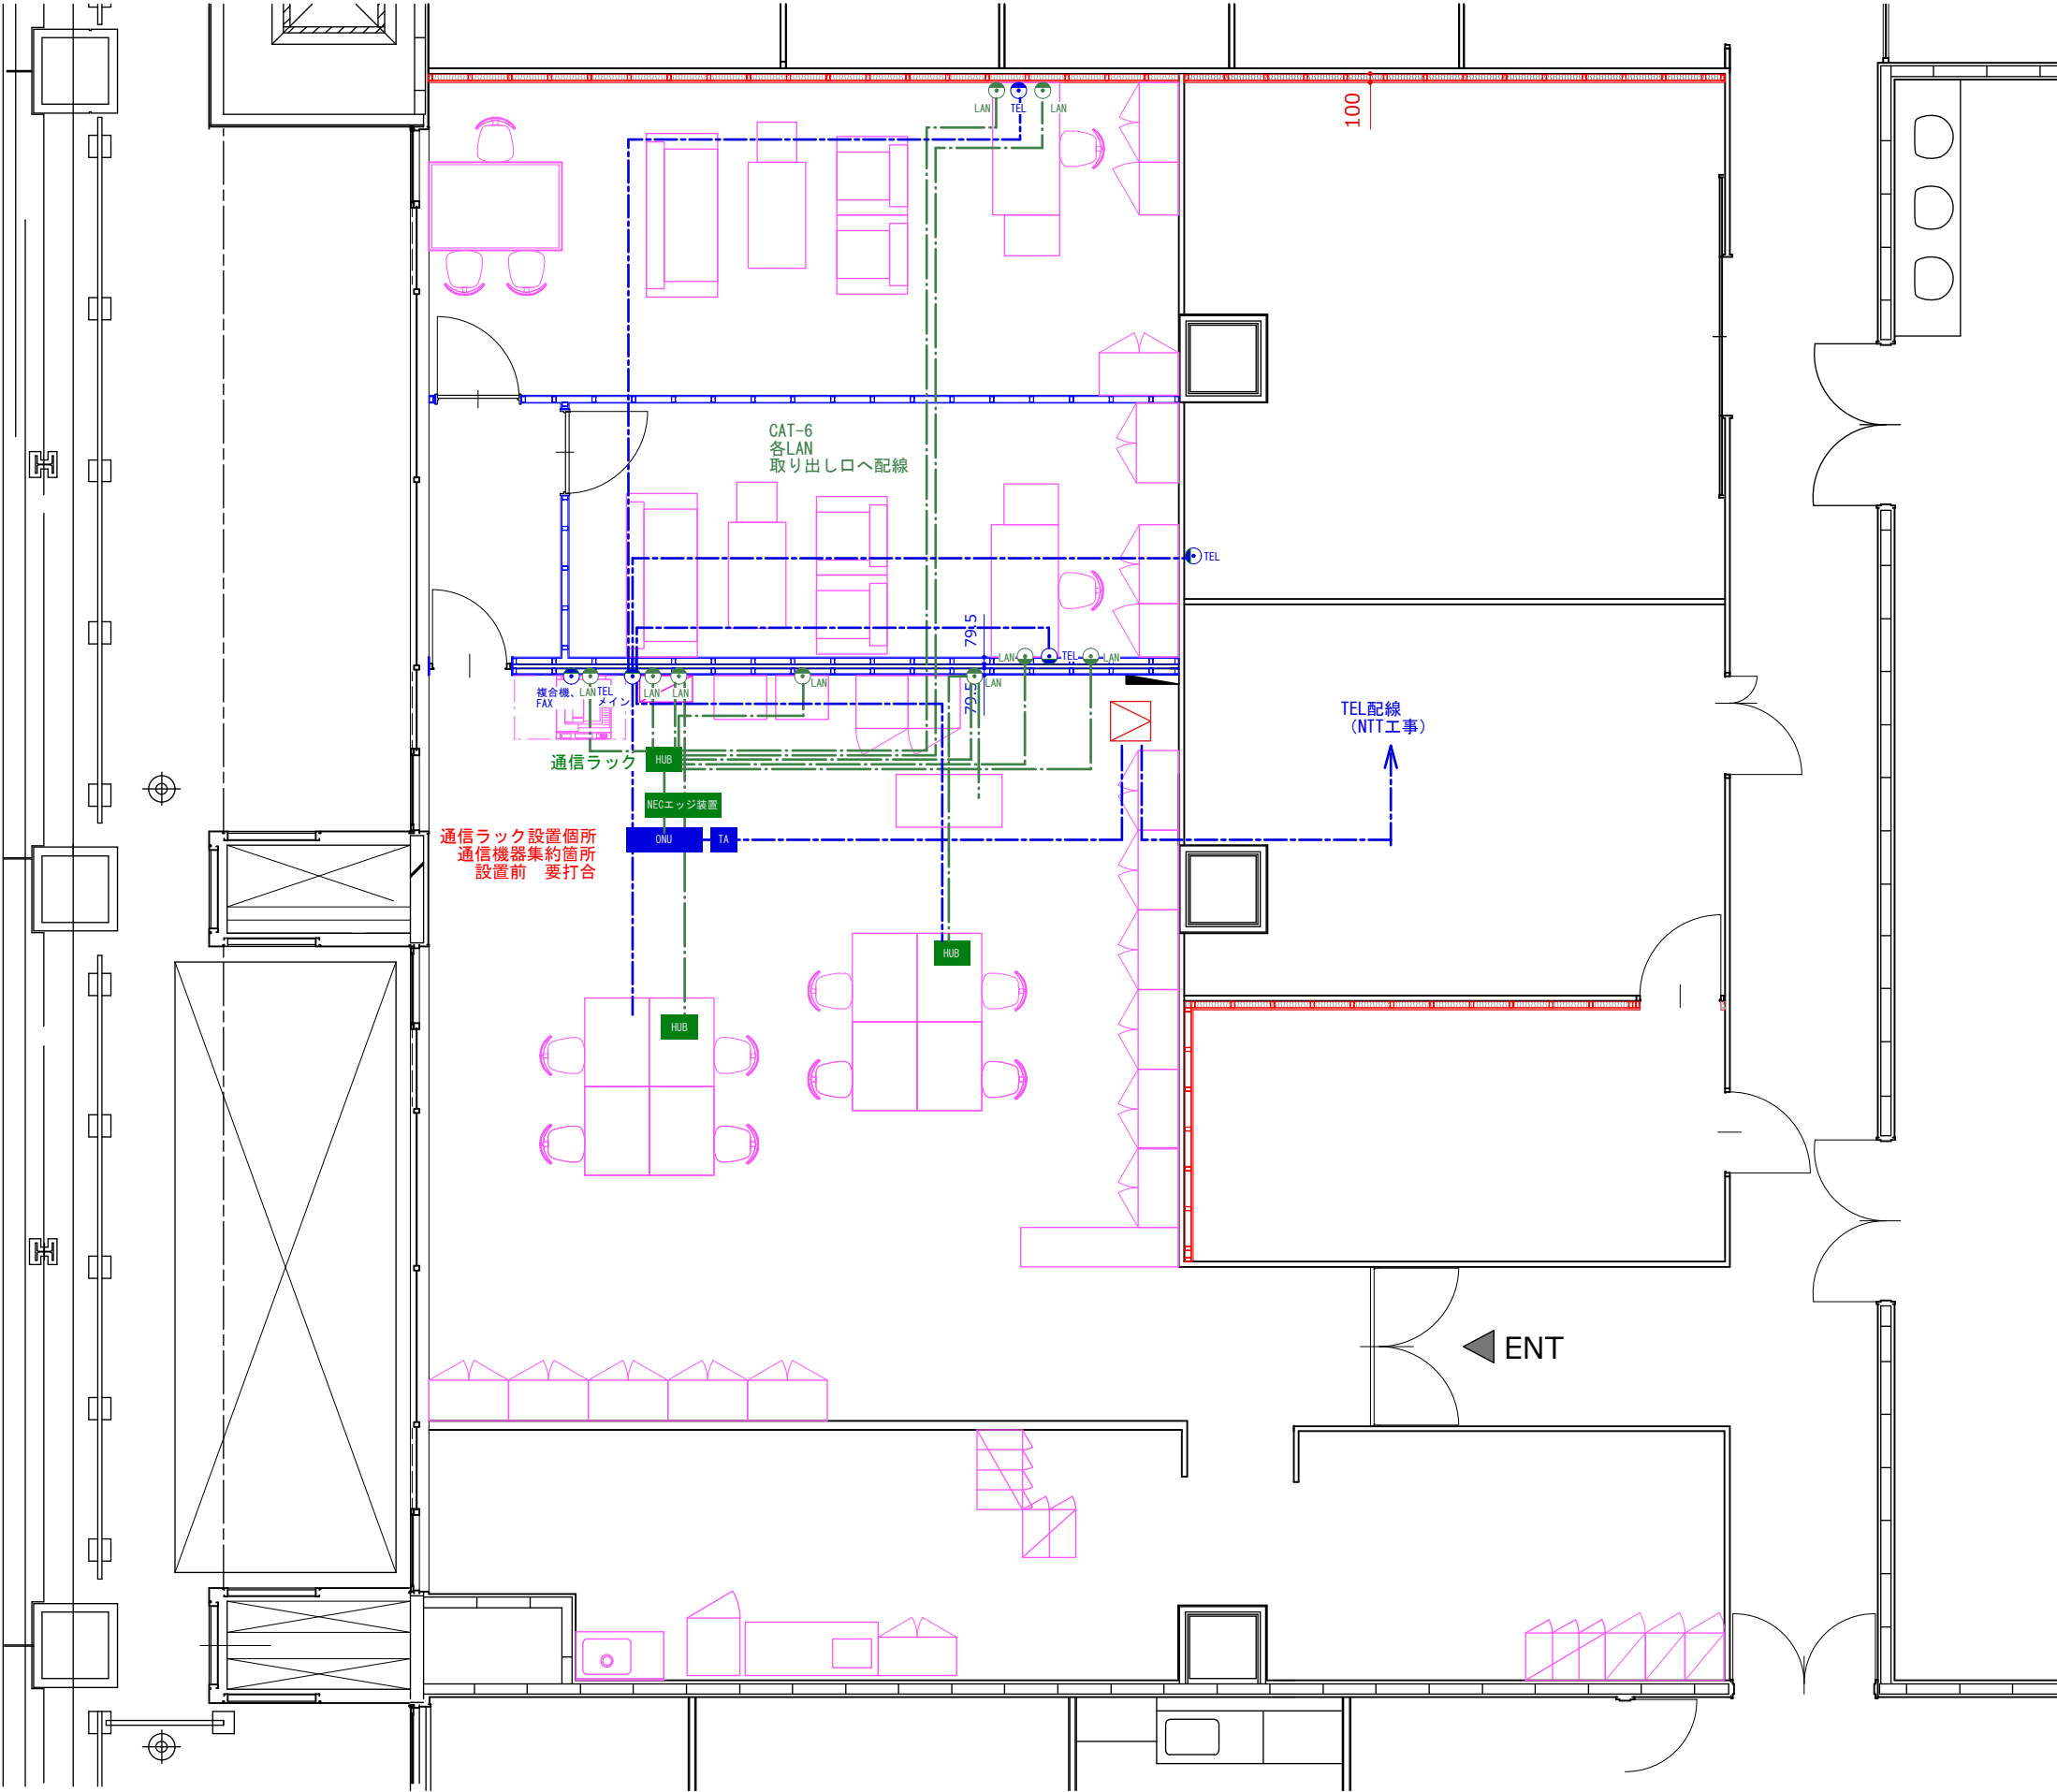

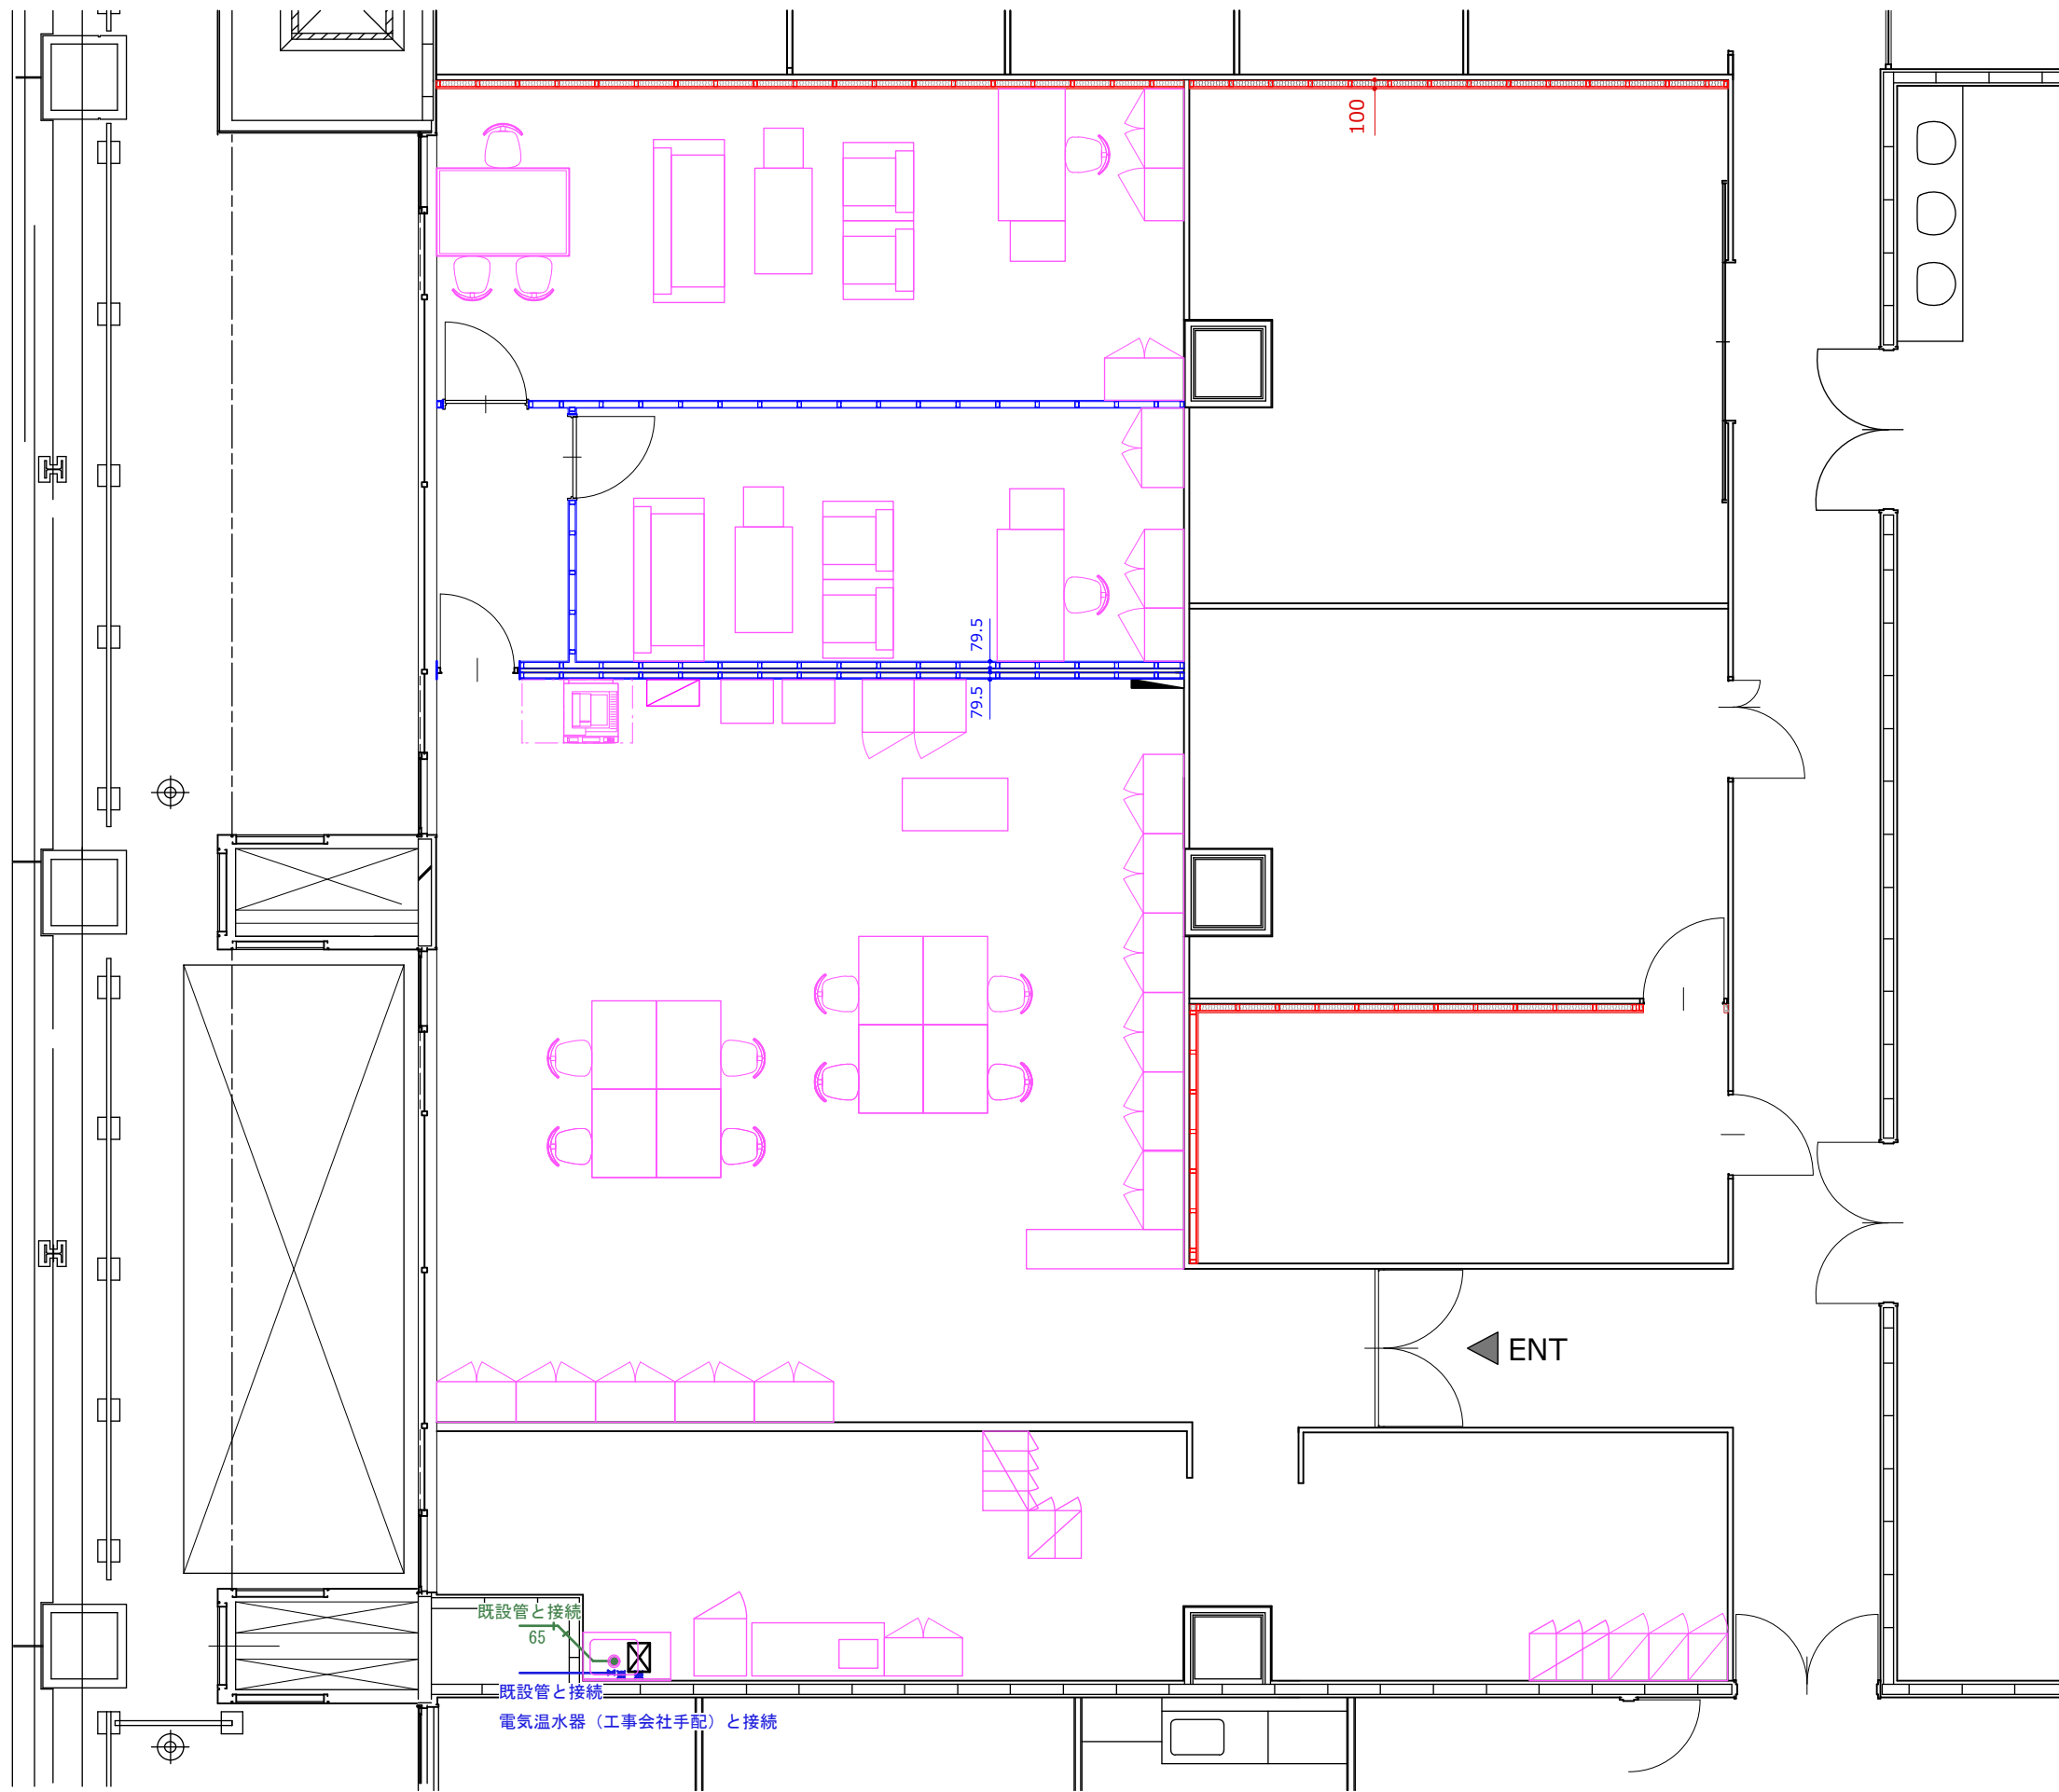


理事長室

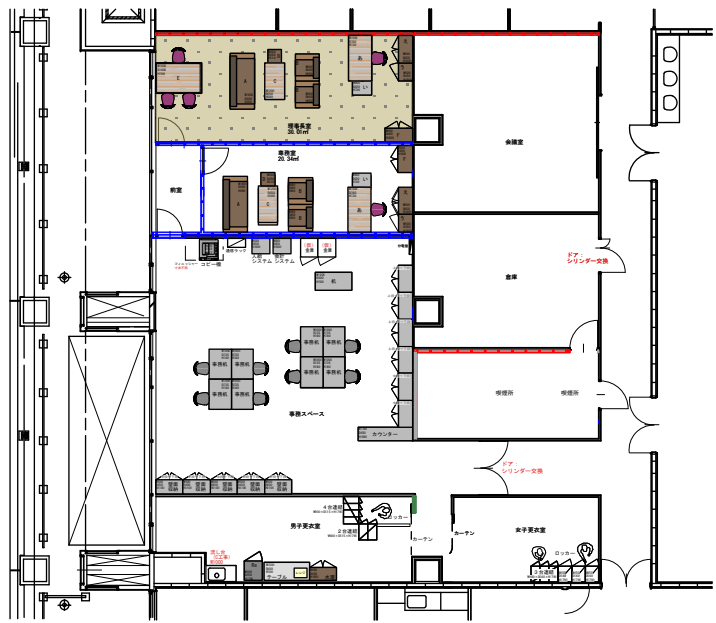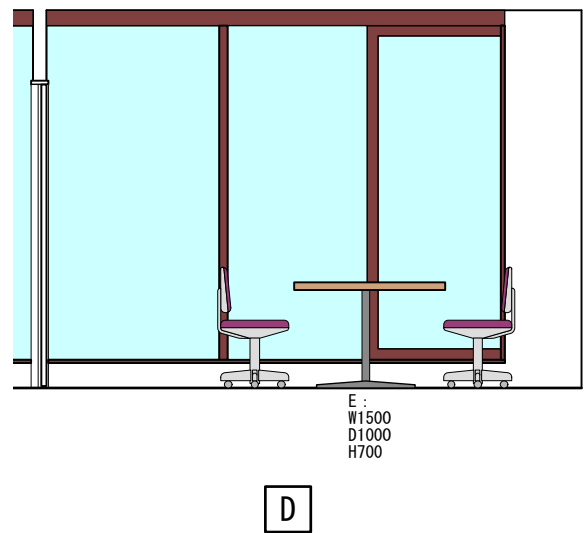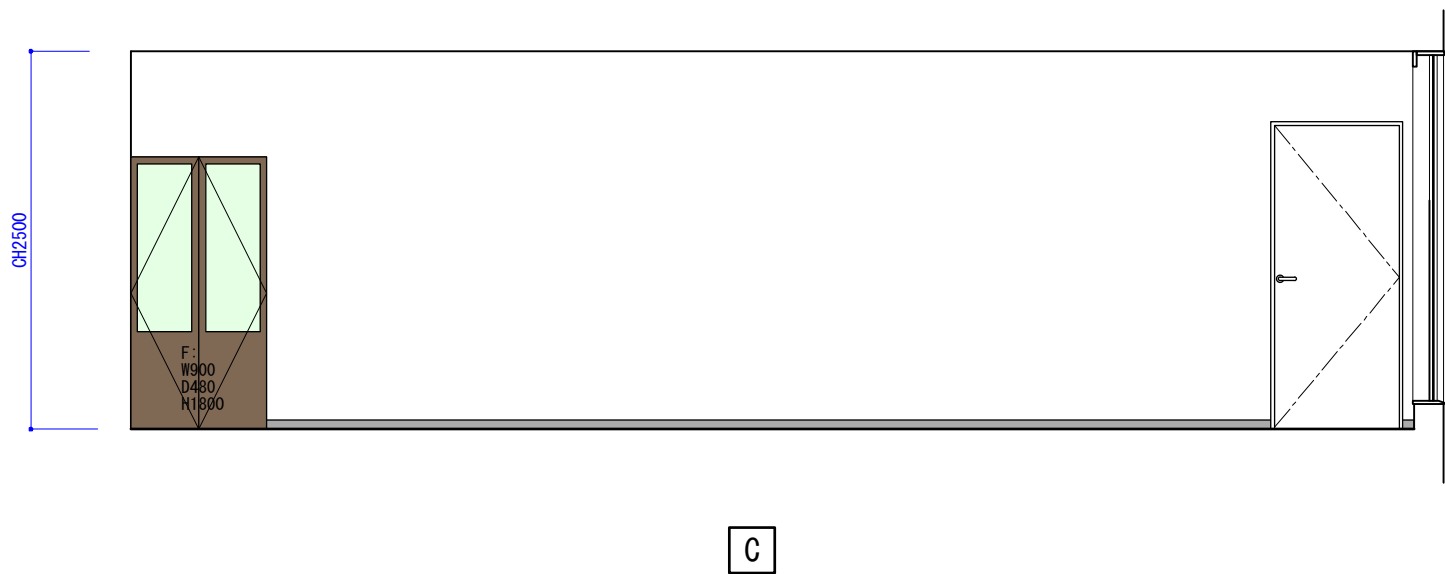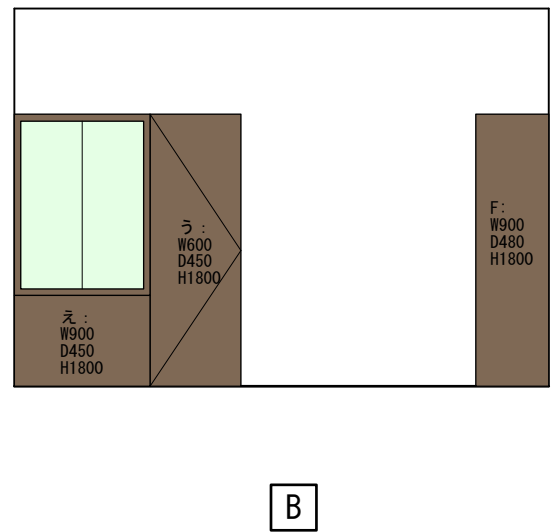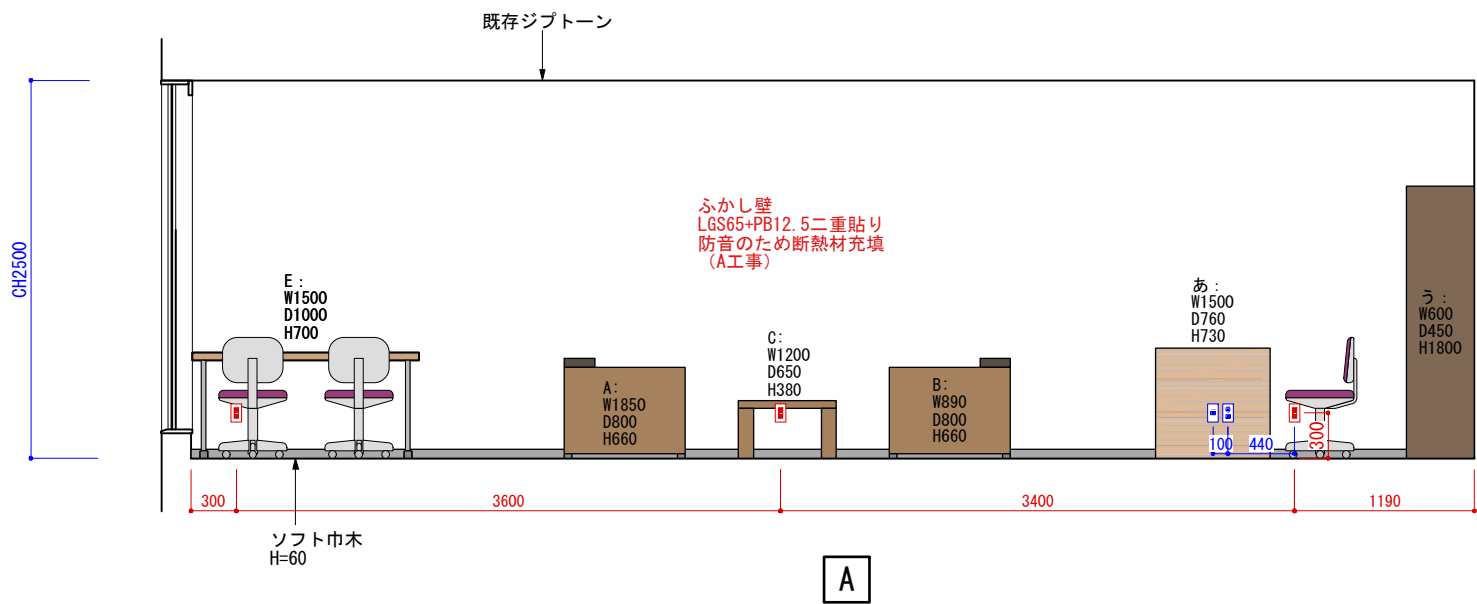


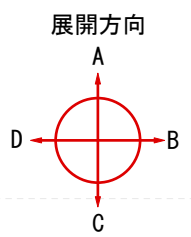



理事長室

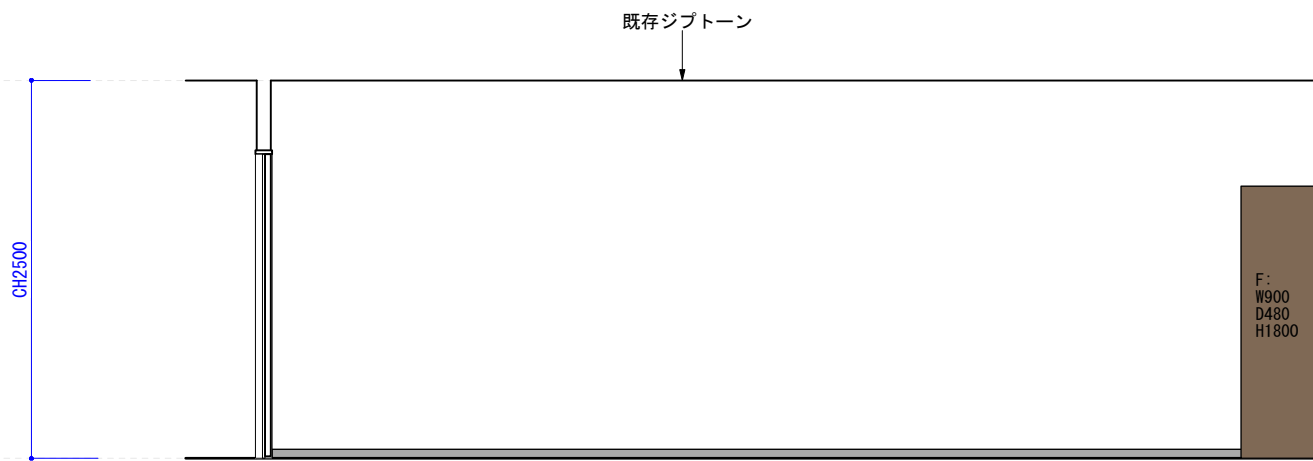


A

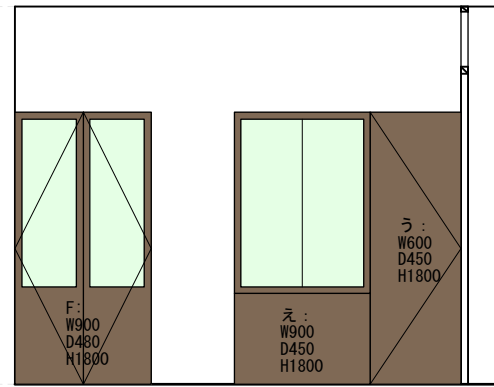

B

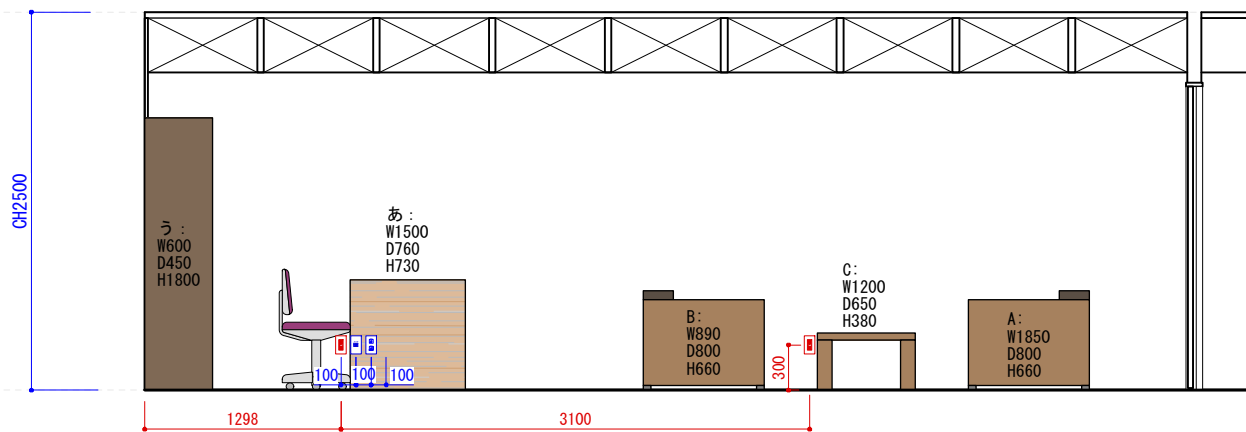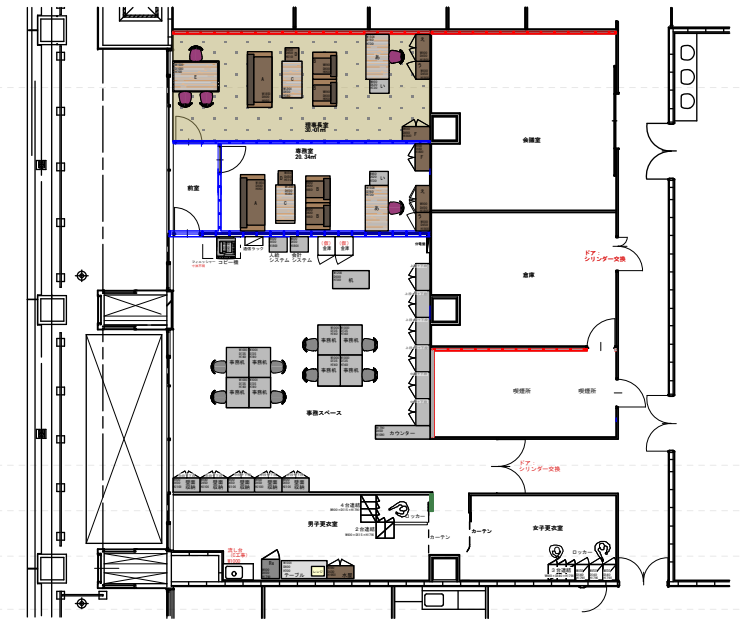


C

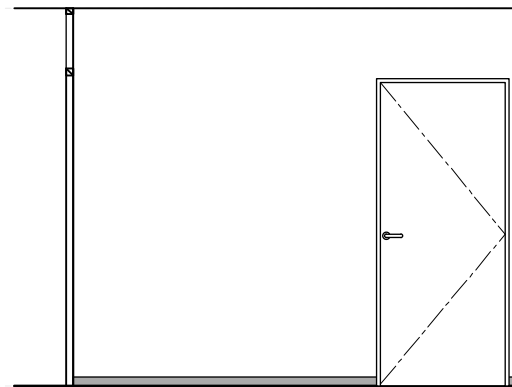


D

前室



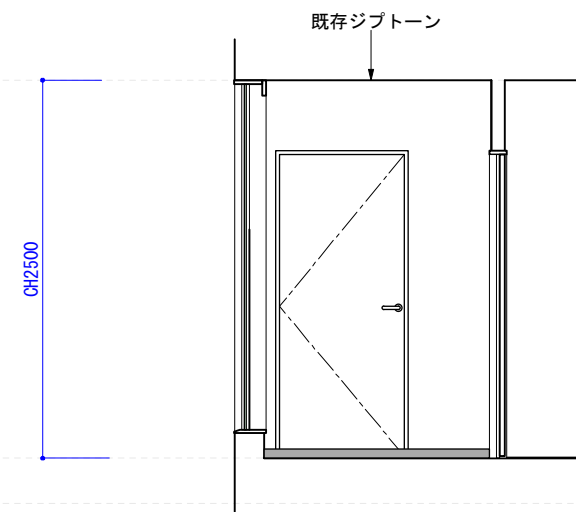


A

前室

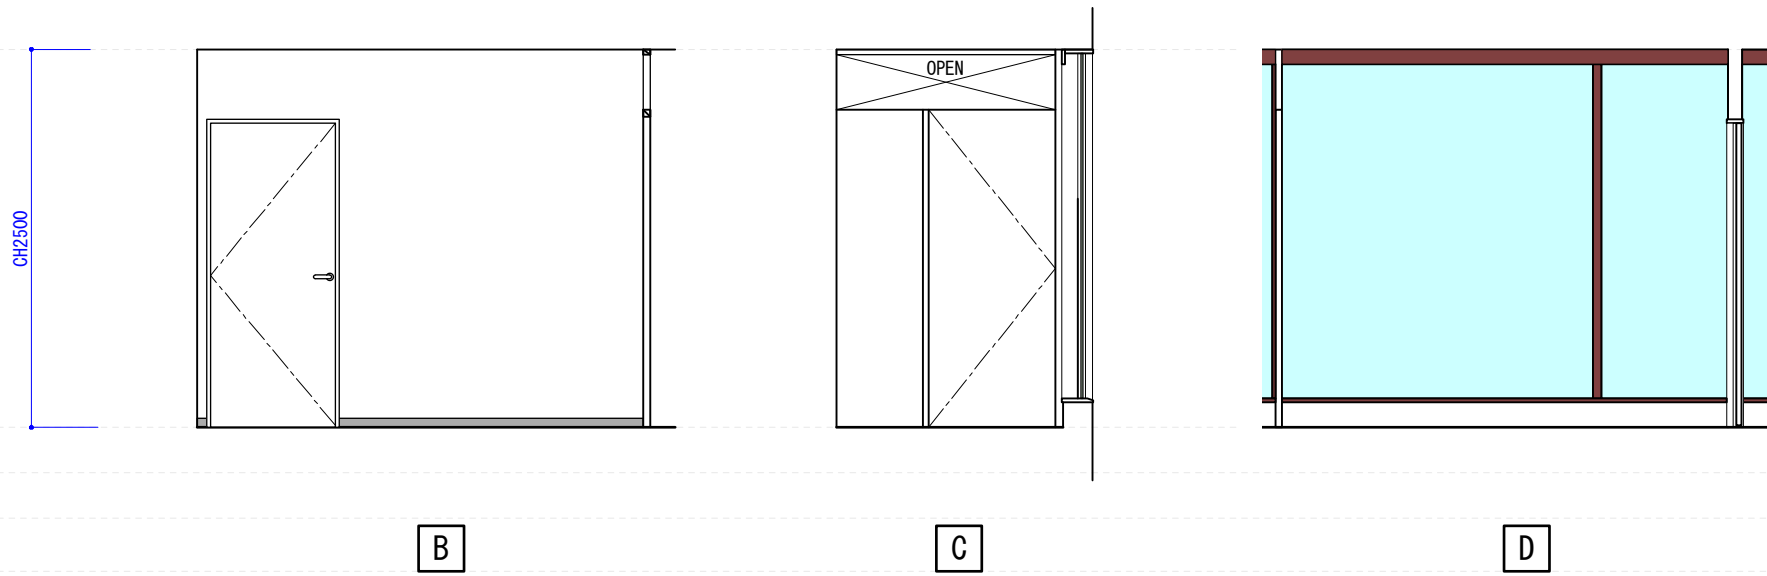

事務スペース

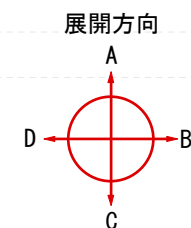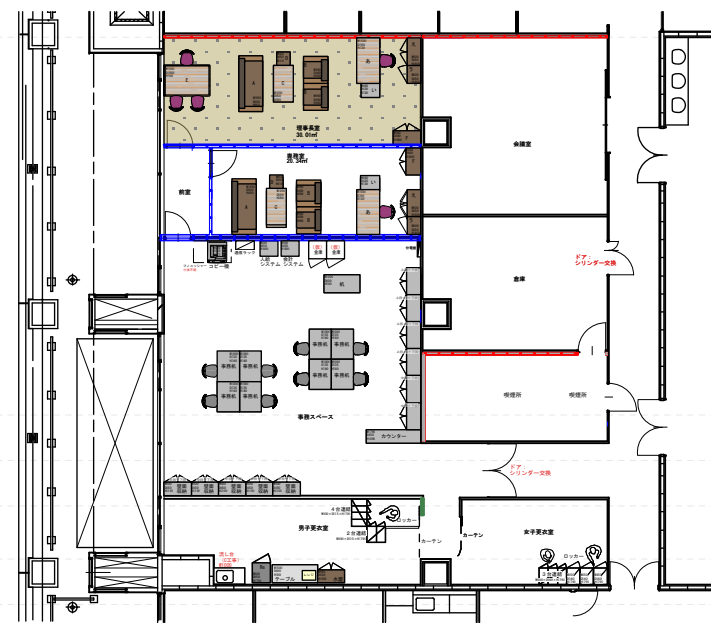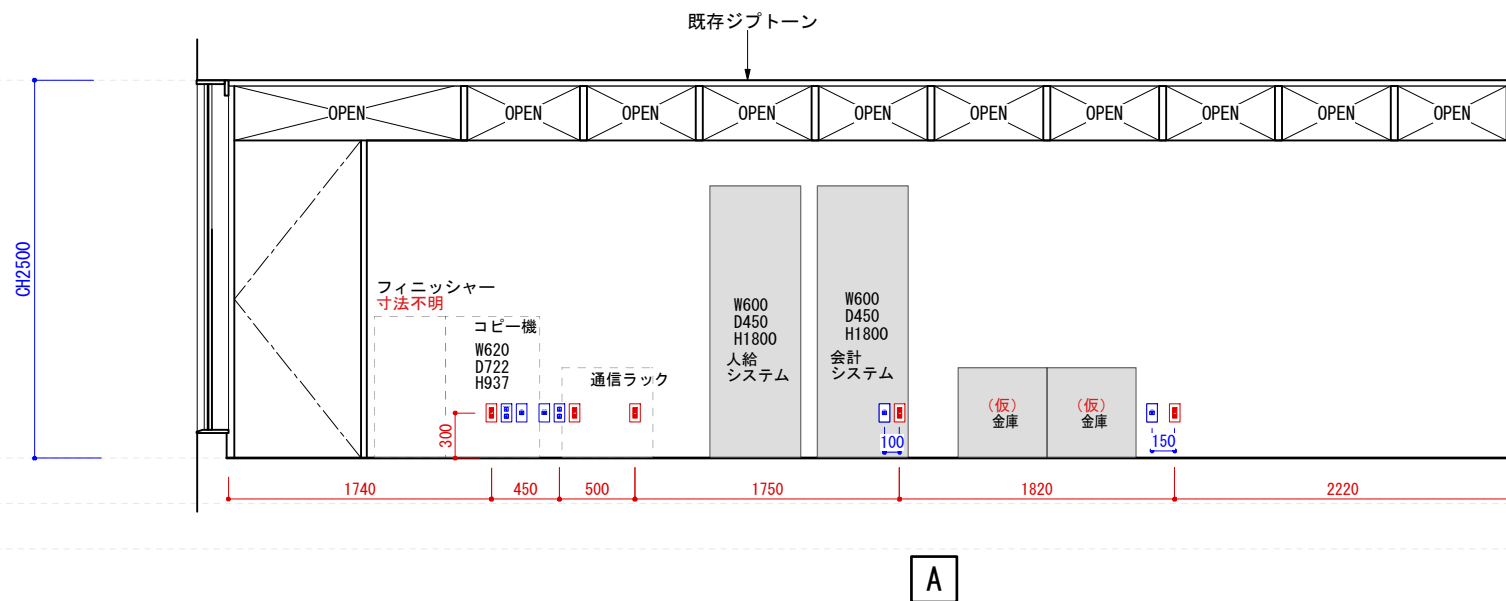

MEMO

CLIENT みどり生きもの協会

TITLE 展開図3

(A3)

SCALE
1
50

DATE 2026. 07. 28


DRAWN BY

CHECKED BY




SHEET NO.

D-08/3


事務スペース

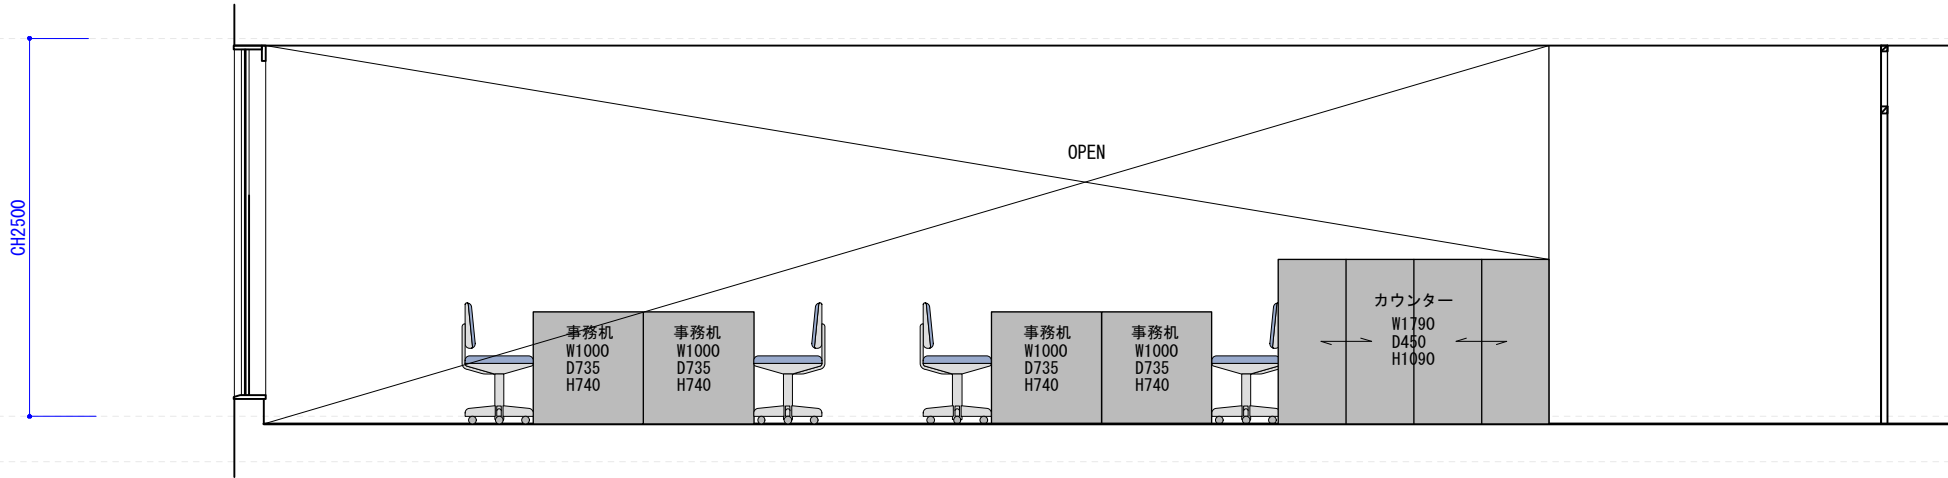

A

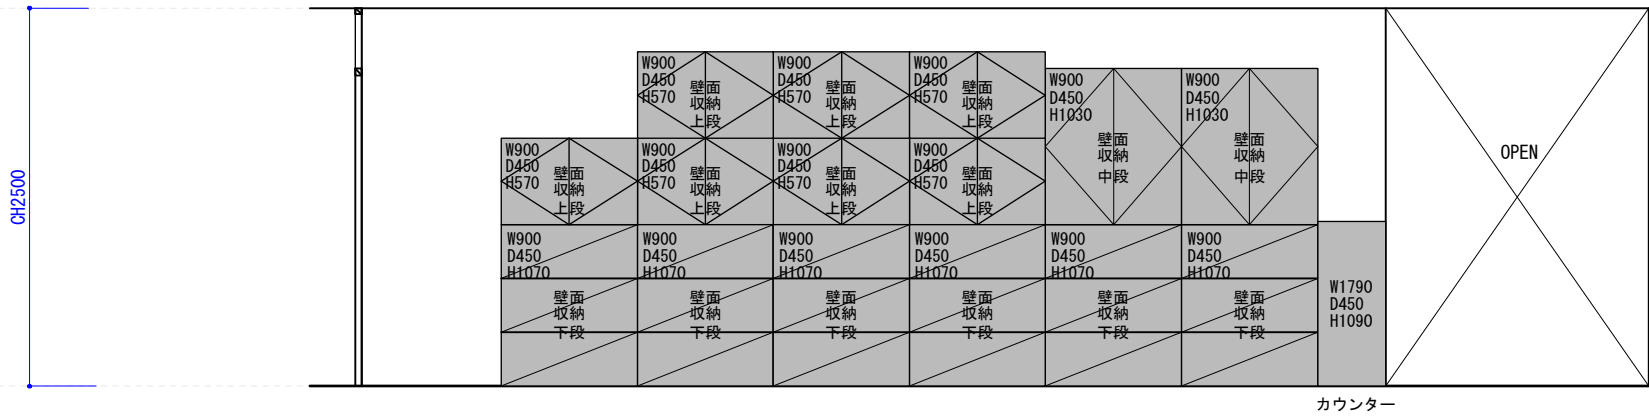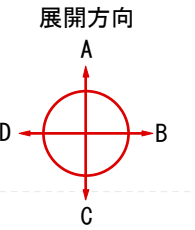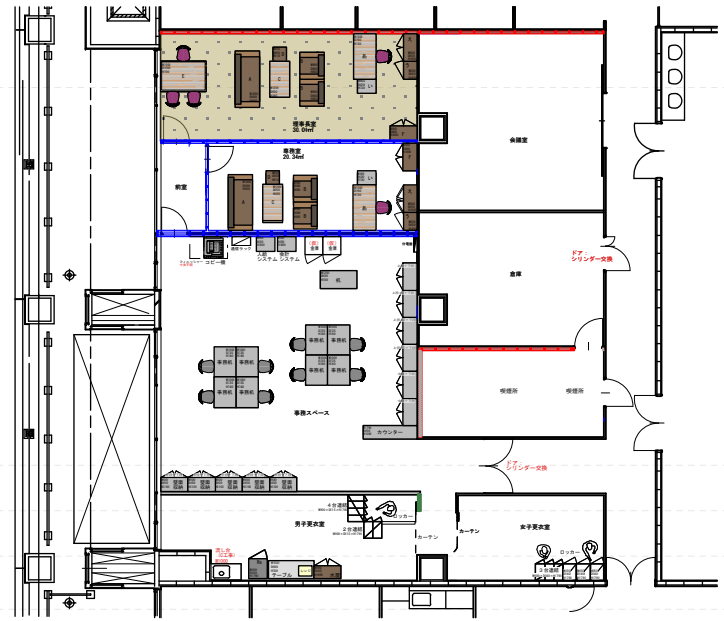


B

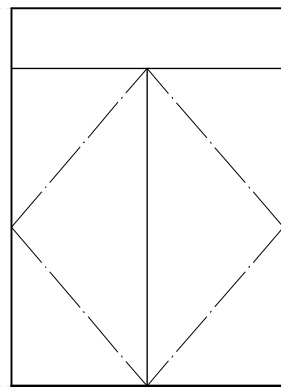


B


事務スペース

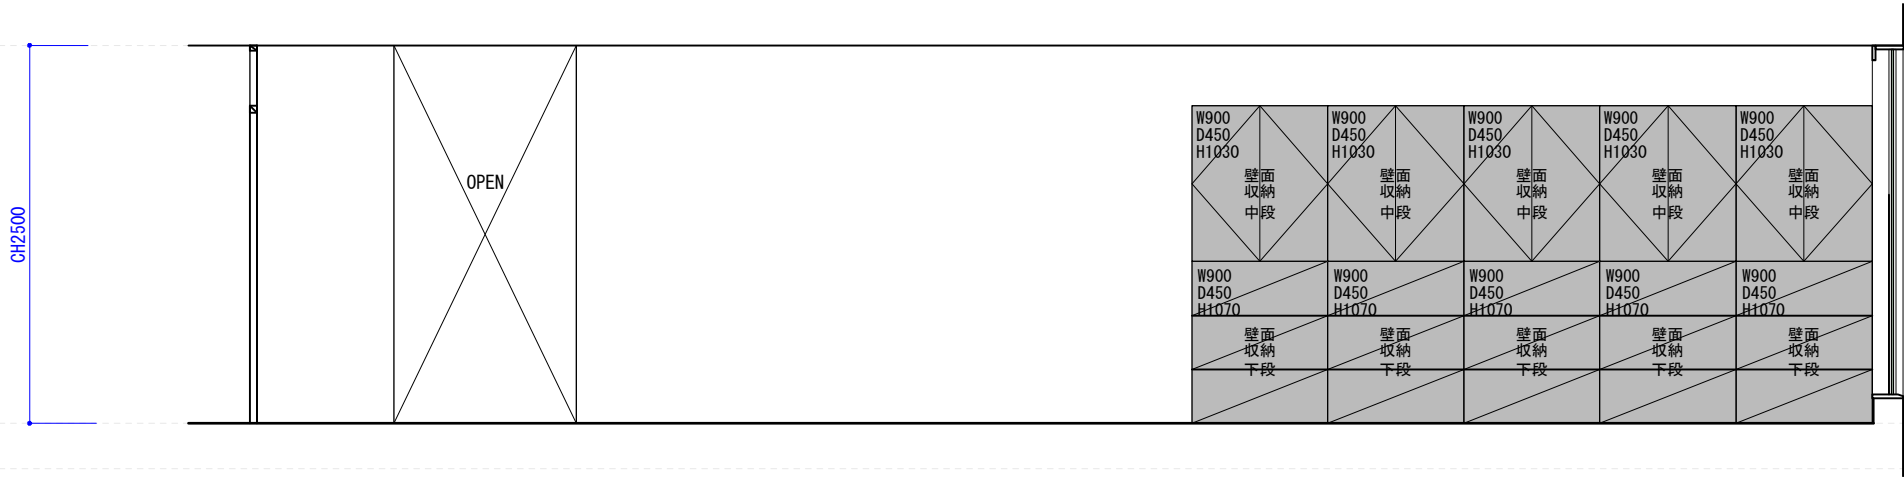


C

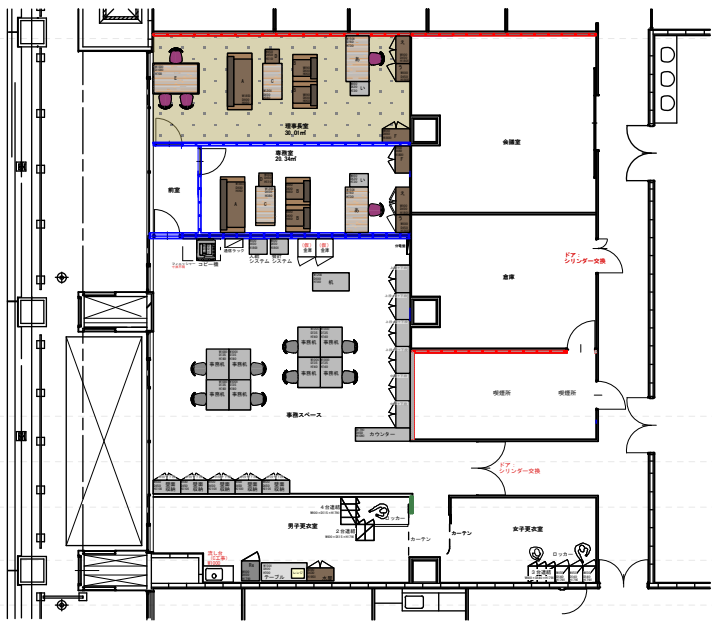

女子更衣室

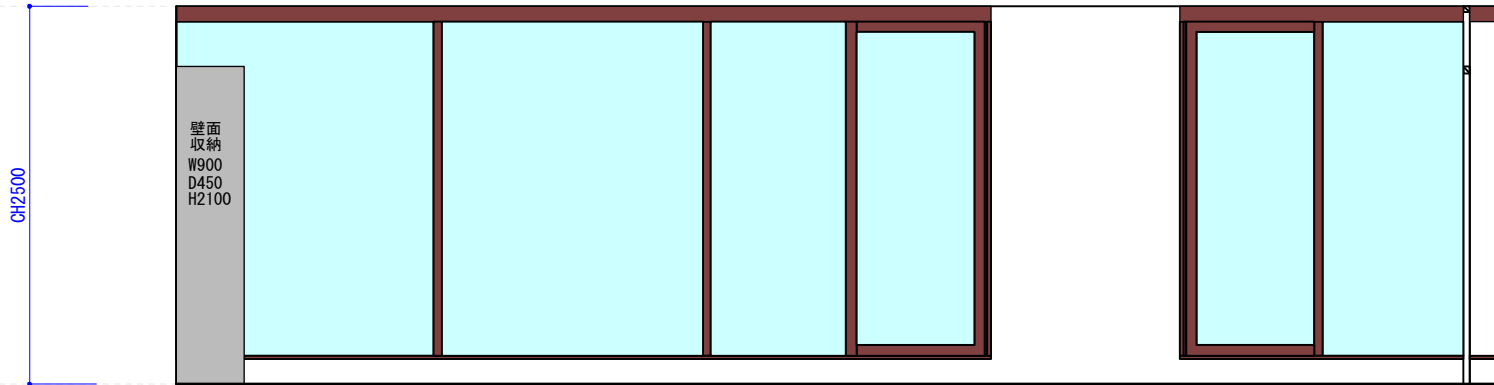


D

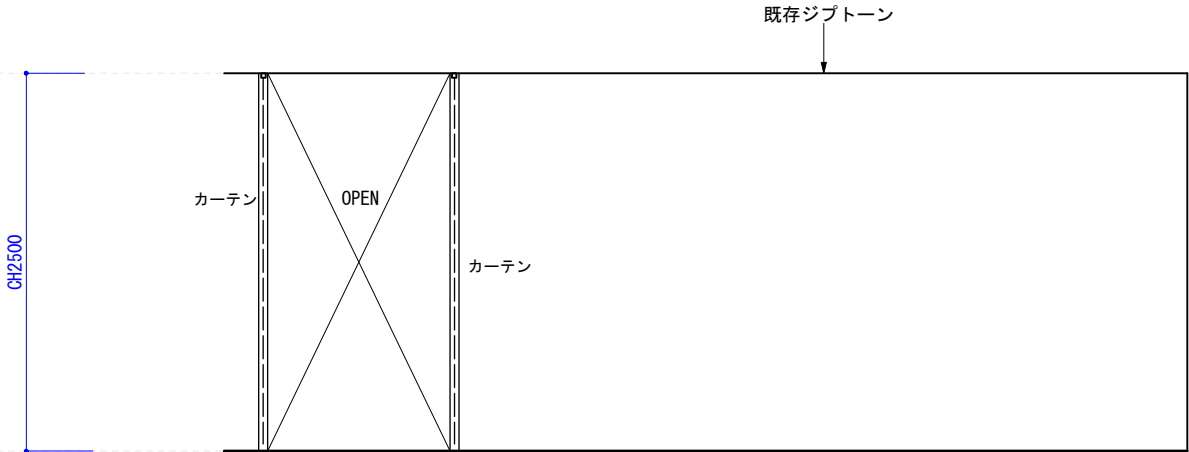

A

女子更衣室

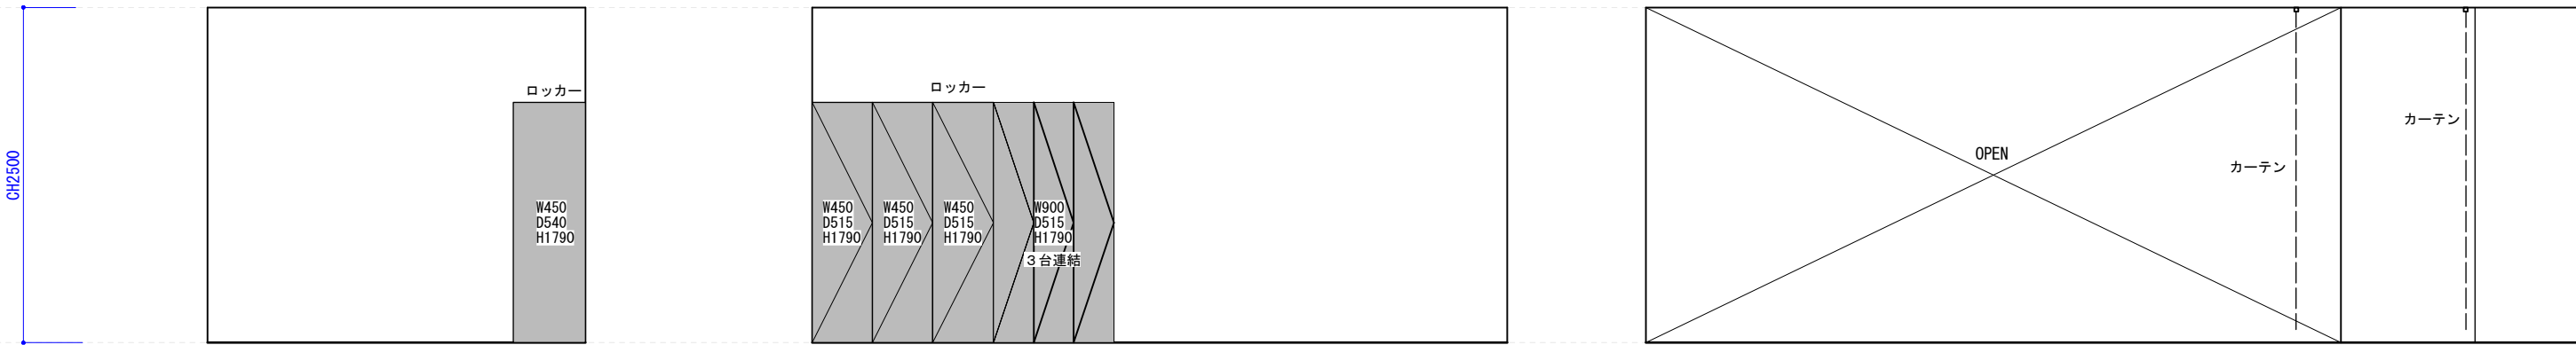


B

C



C

男子更衣室

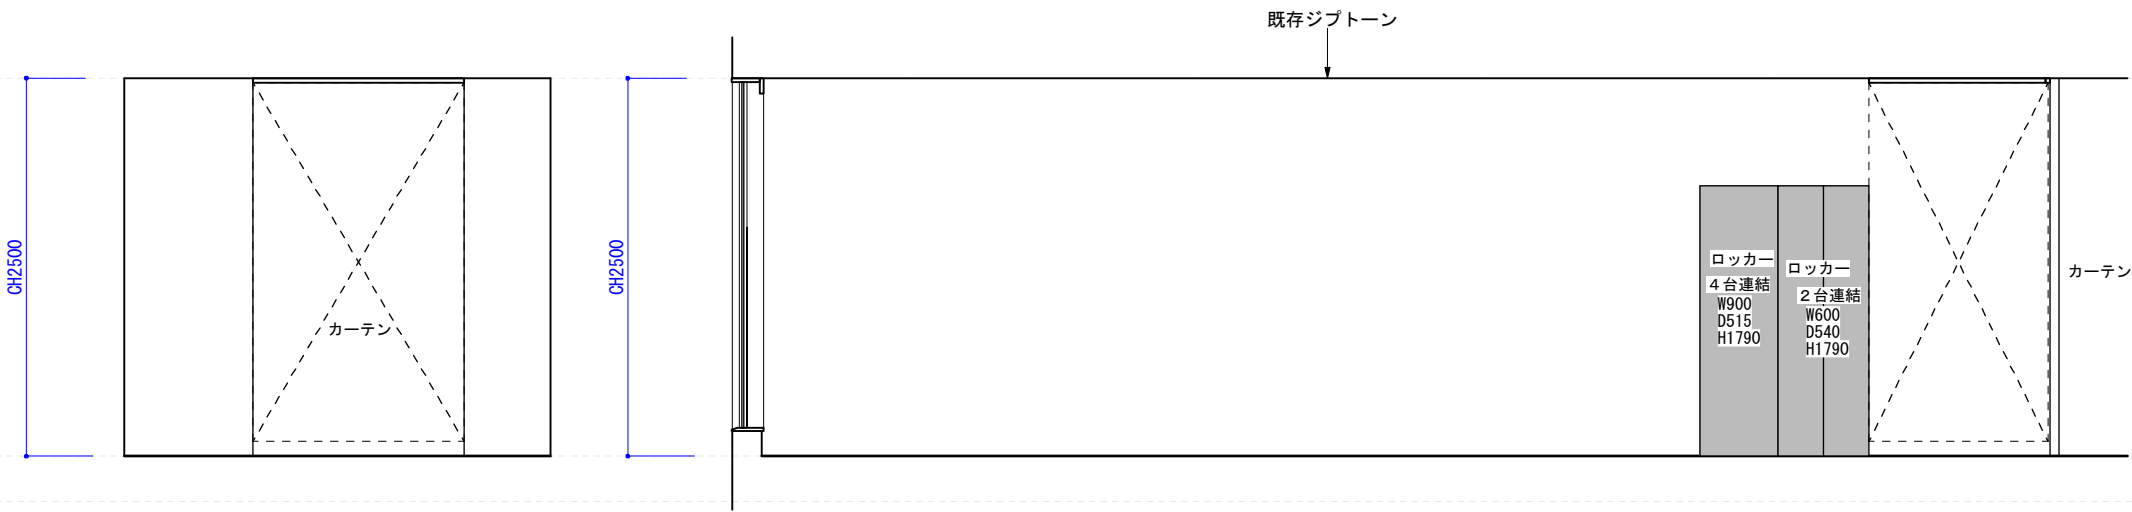


D


A

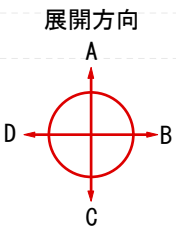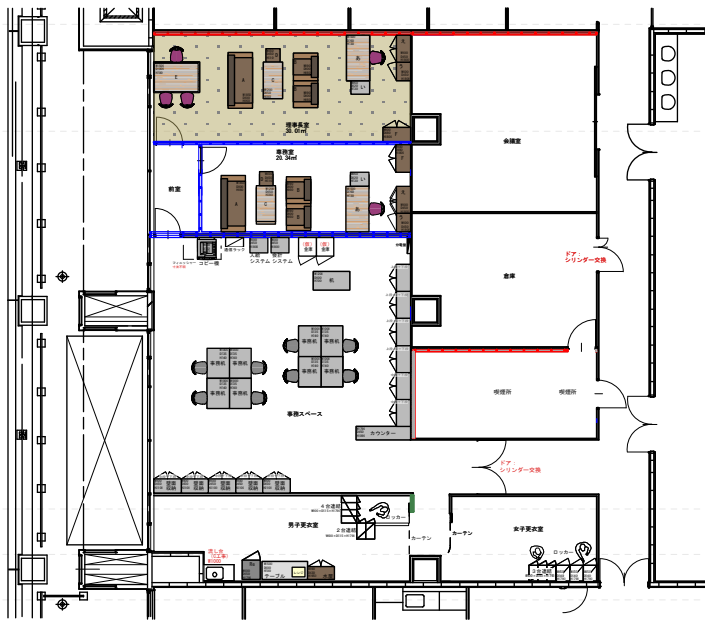


男子更衣室

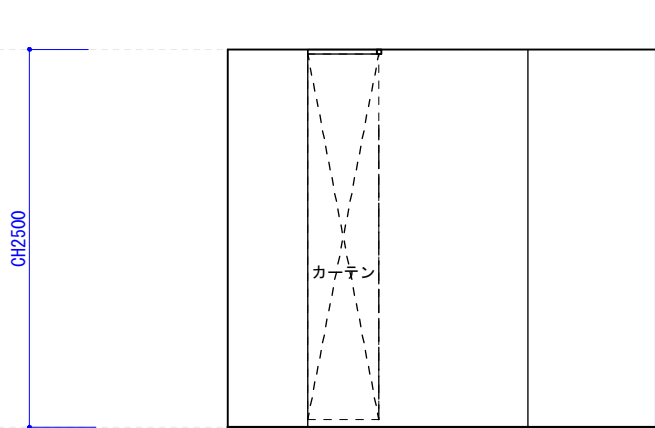


B

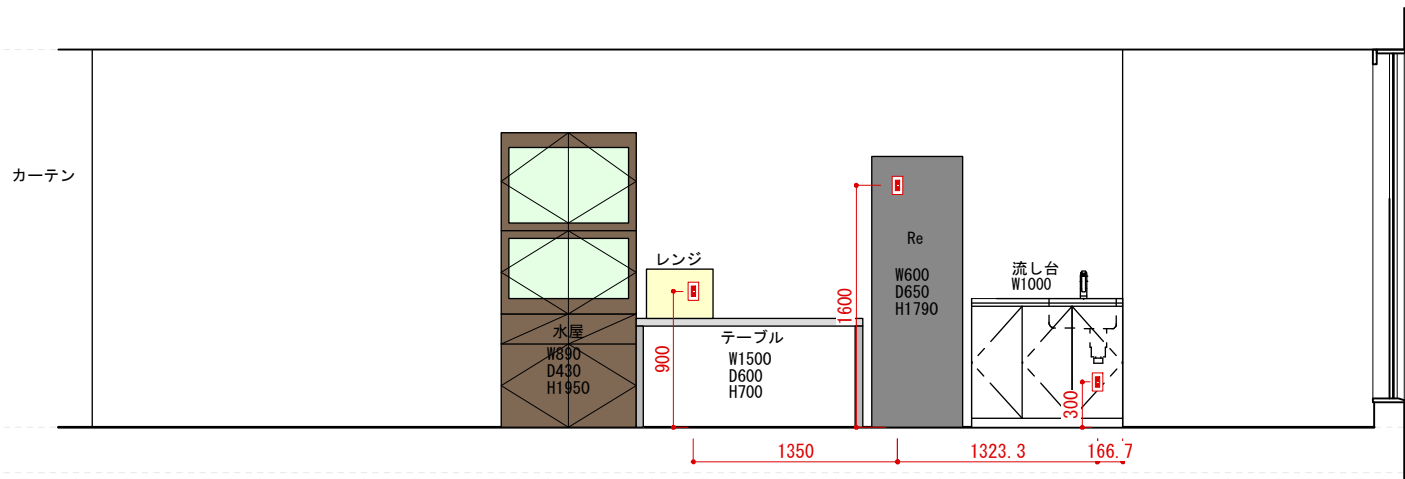



C

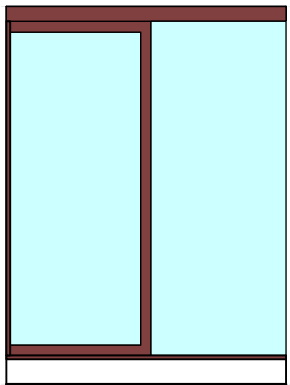

D

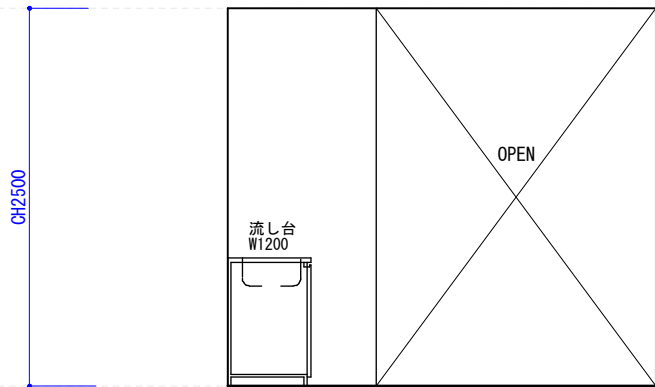

D

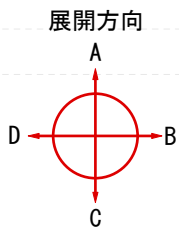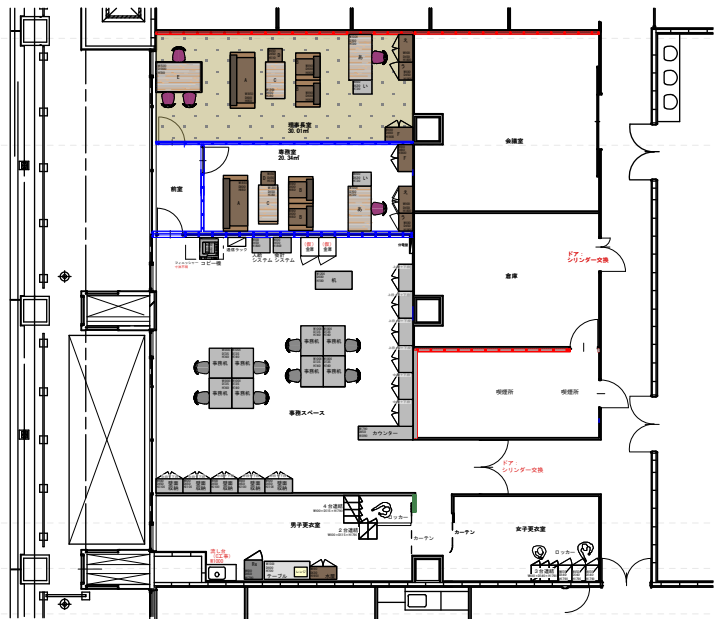

MEMO

CLIENT みどり生きもの協会

TITLE 展開図7

(A3)

SCALE
1/50


DATE 2026. 07. 28

DRAWN BY


CHECKED BY



SHEET NO.

D-08E/7e

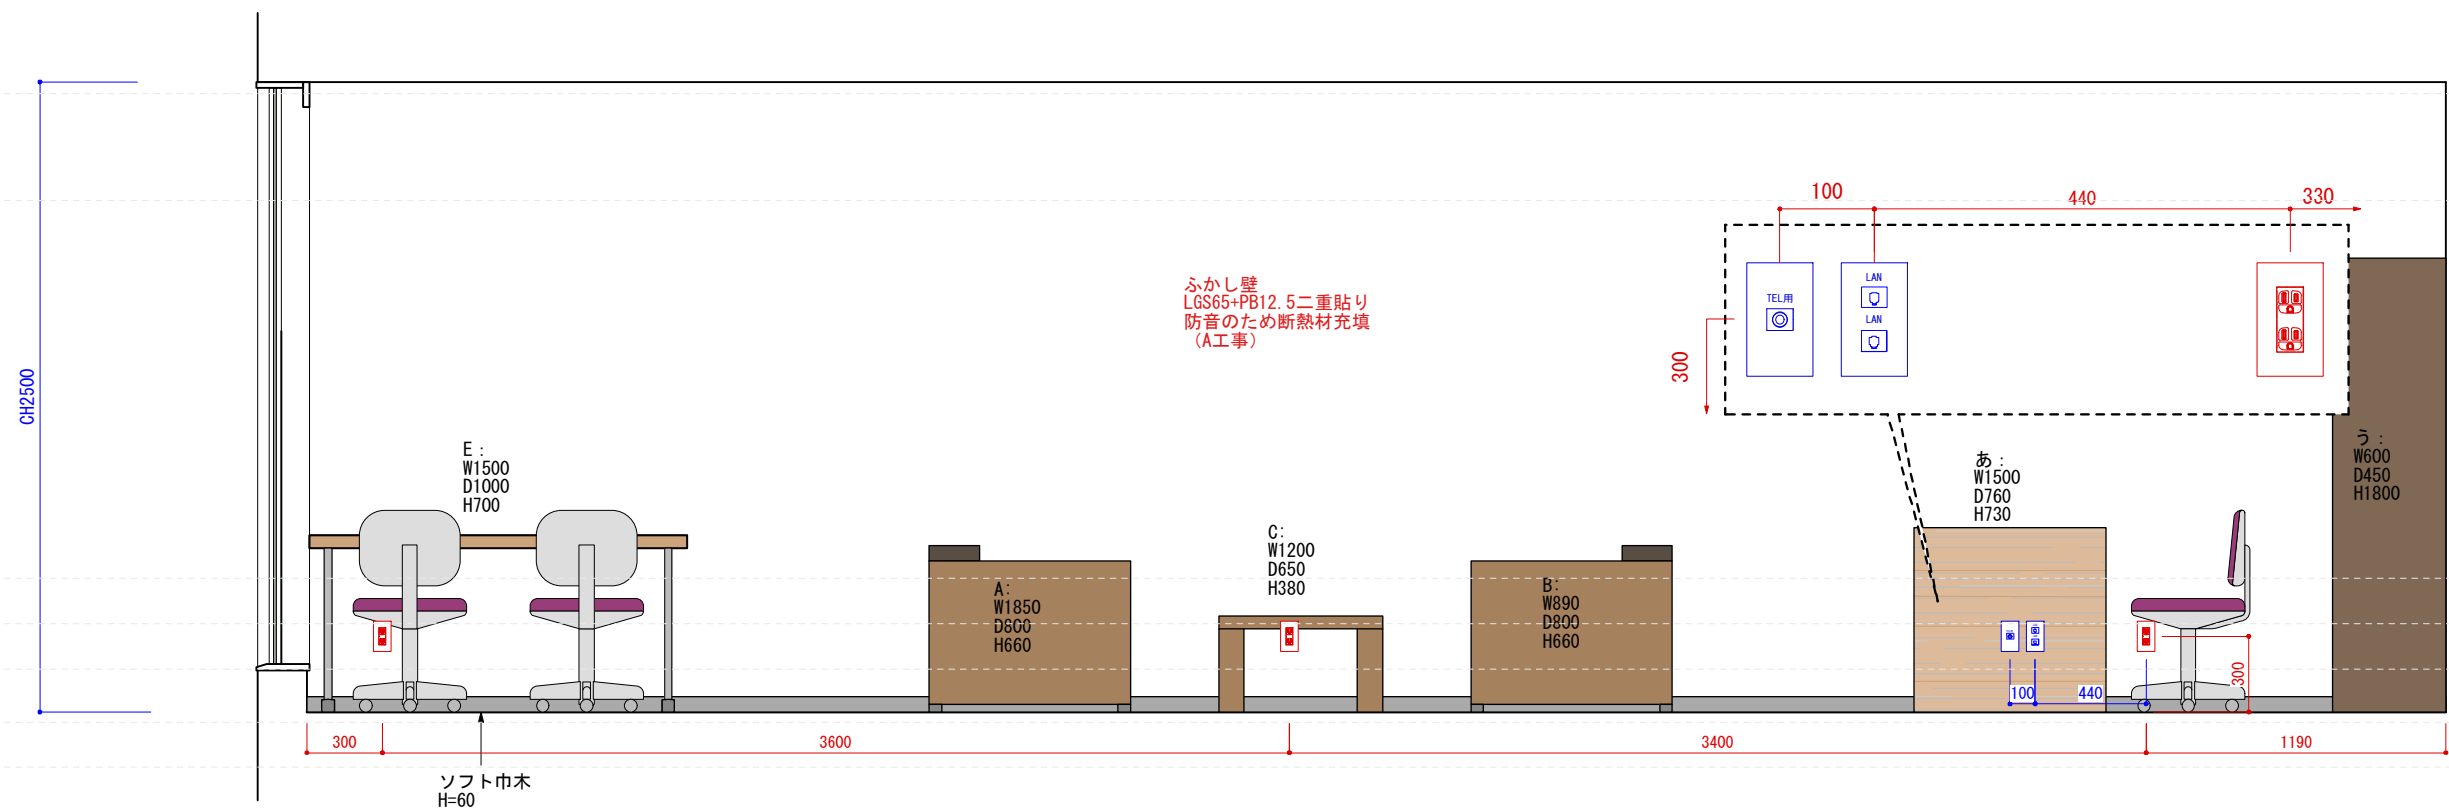

A

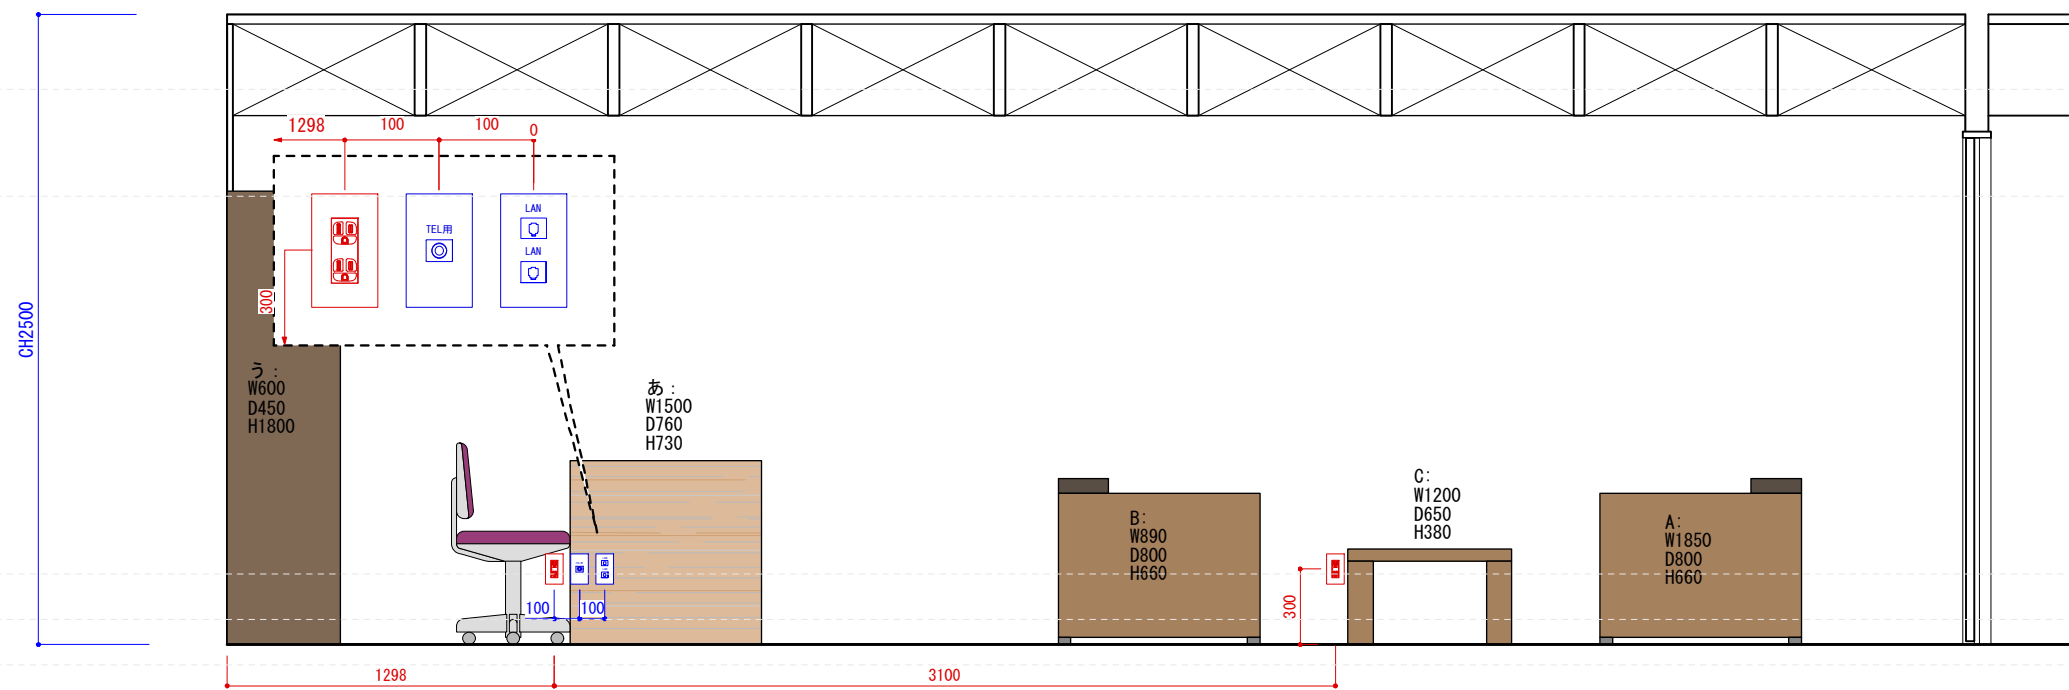

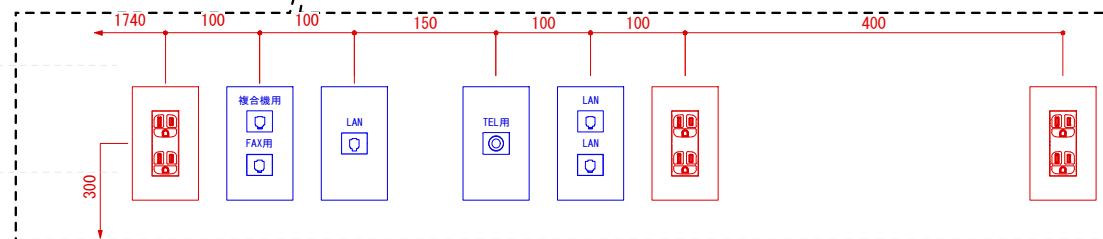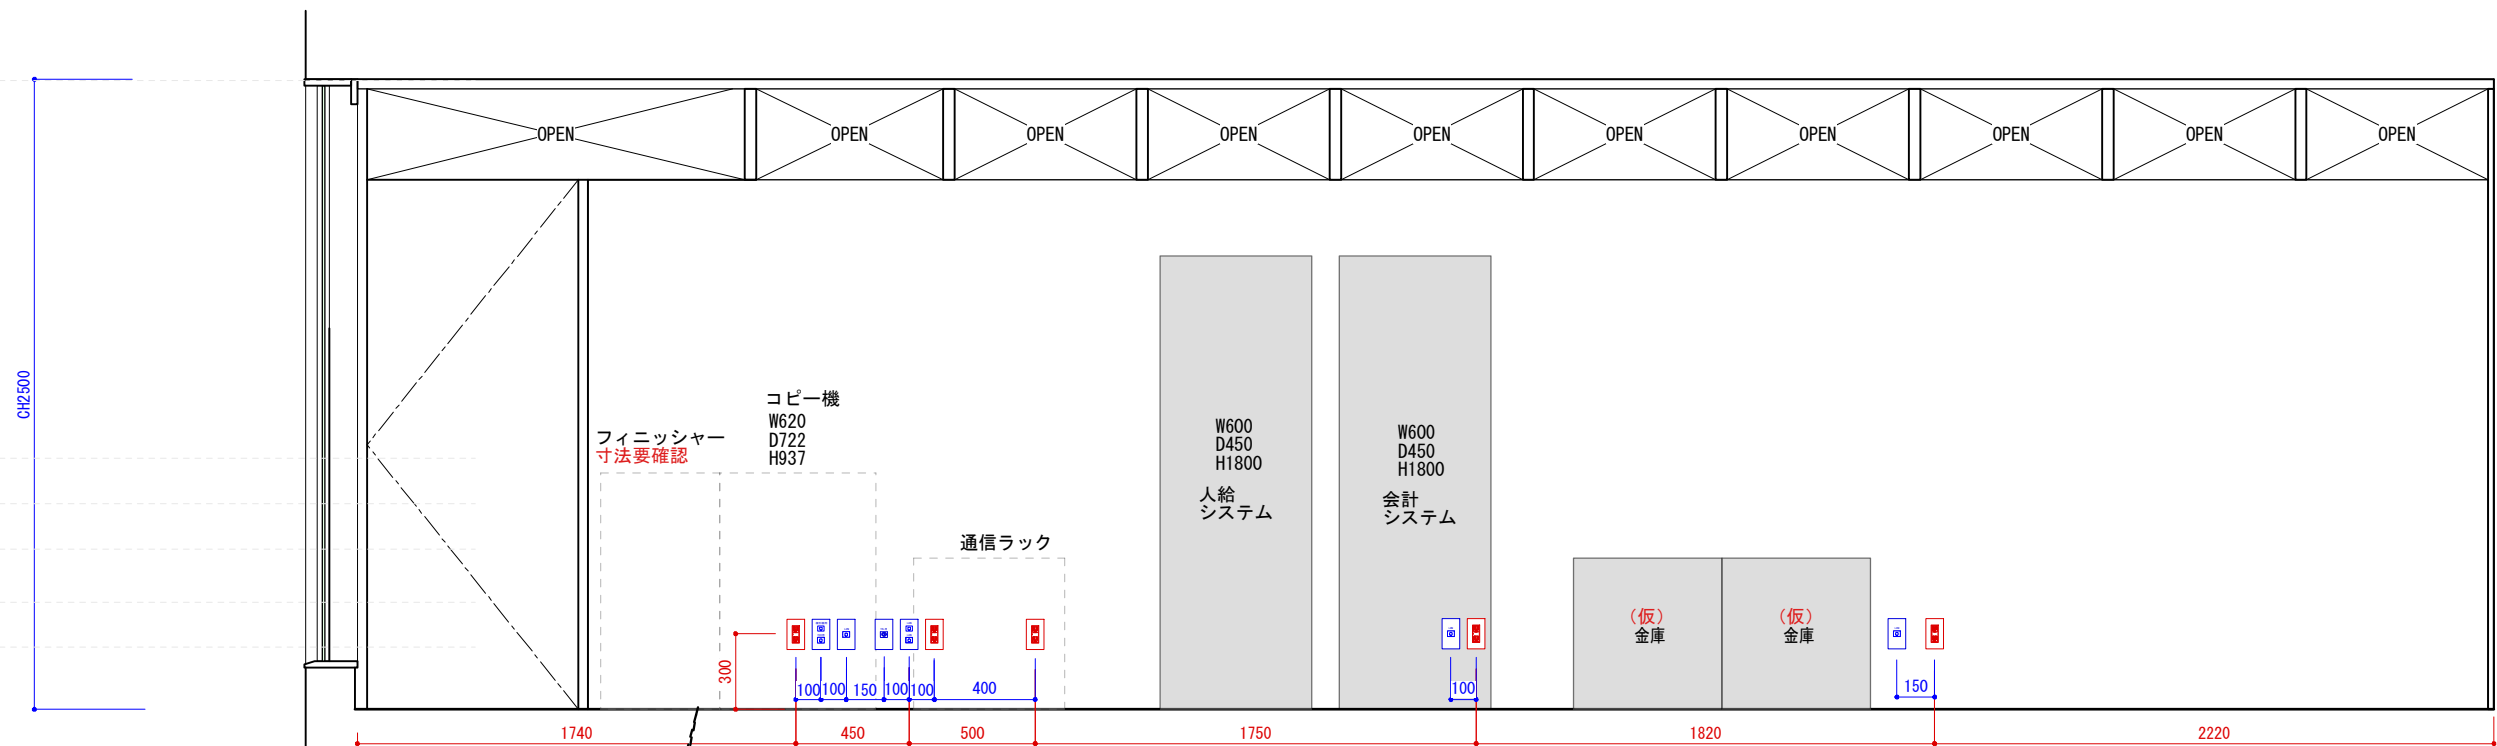

通信ラック設置位置、各コンセント、LAN,TEL
施工前 要打ち合わせ