


平成26年度 中央公園ファミリープール園内自動販売機割付計画図

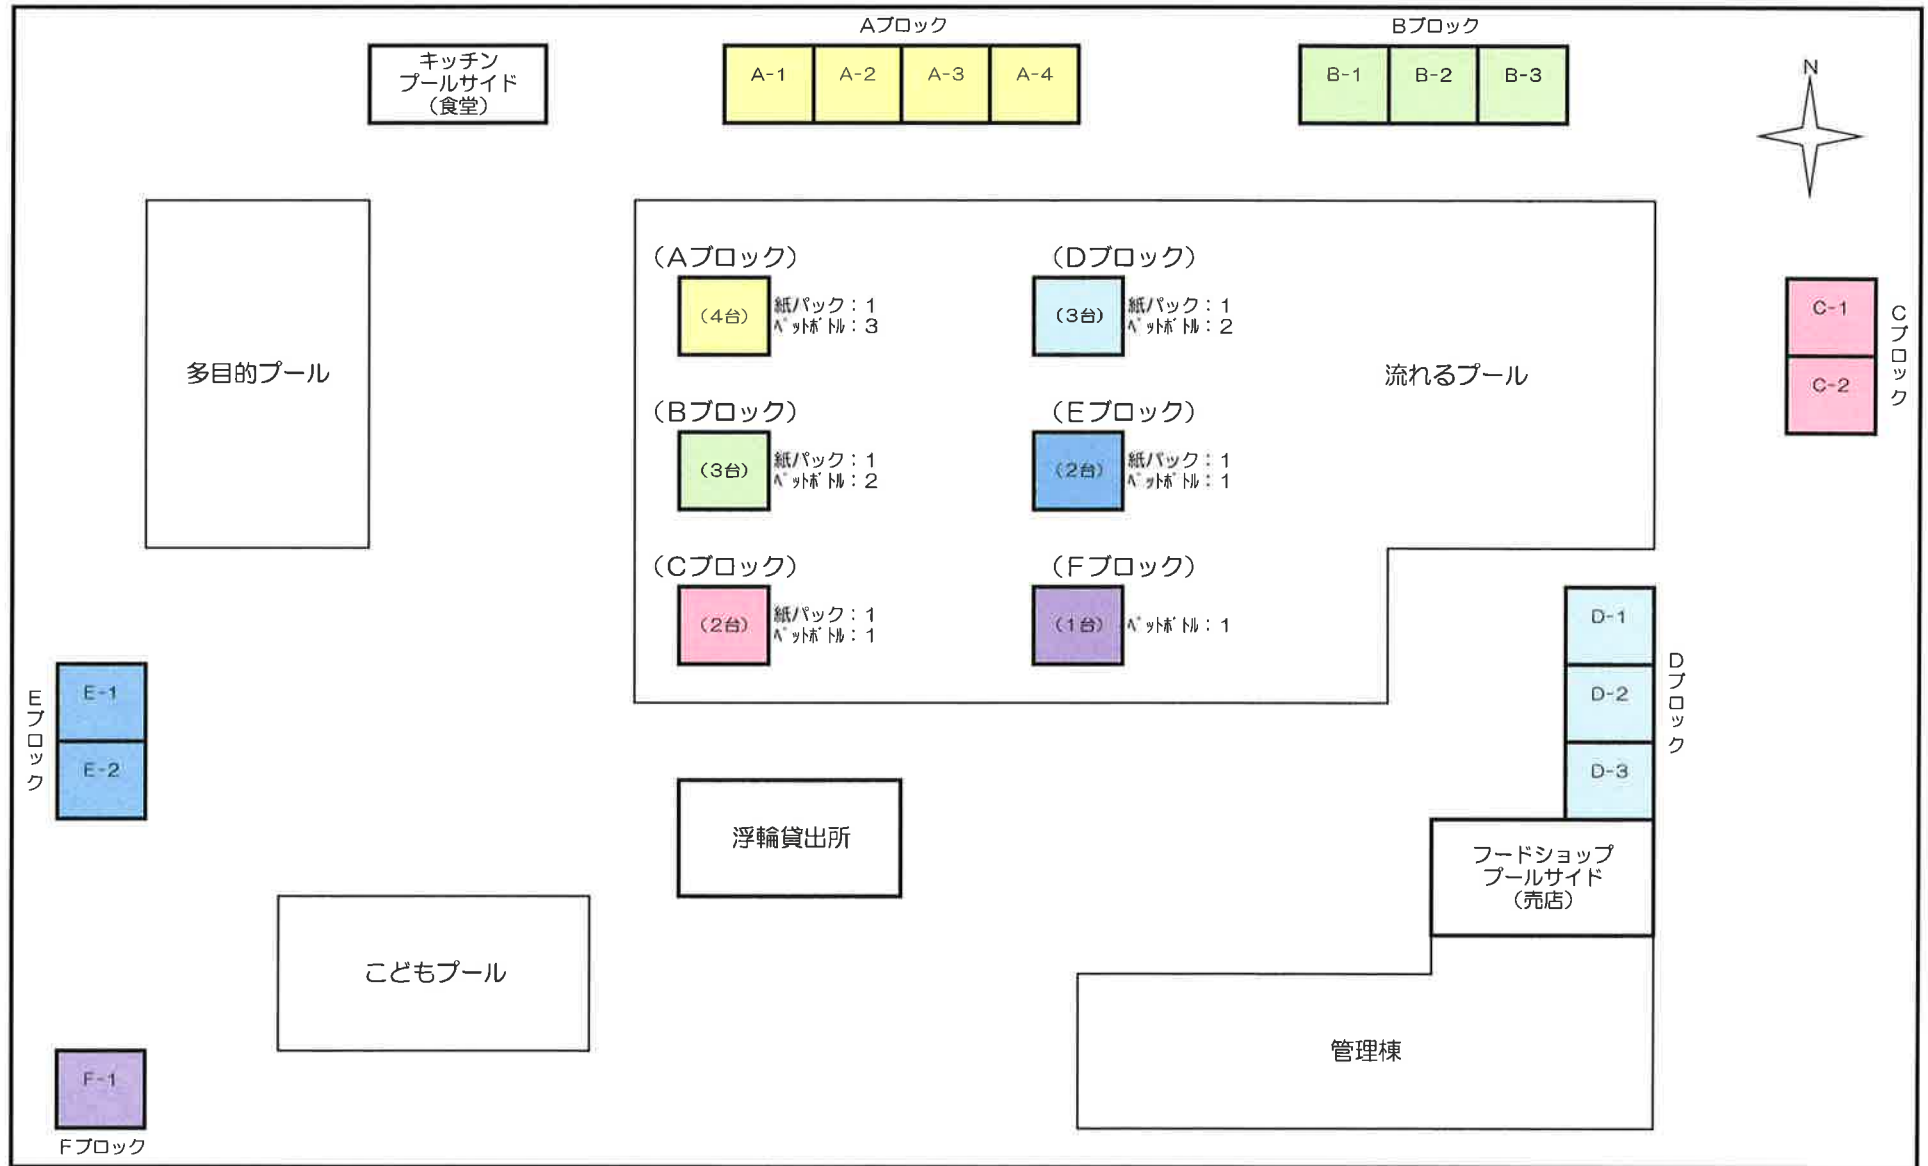

※自動販売機設置スペースは、
1台当り概ね巾1.2m×奥行1.0mである