


業務施工位置図(展示資料館前法面)

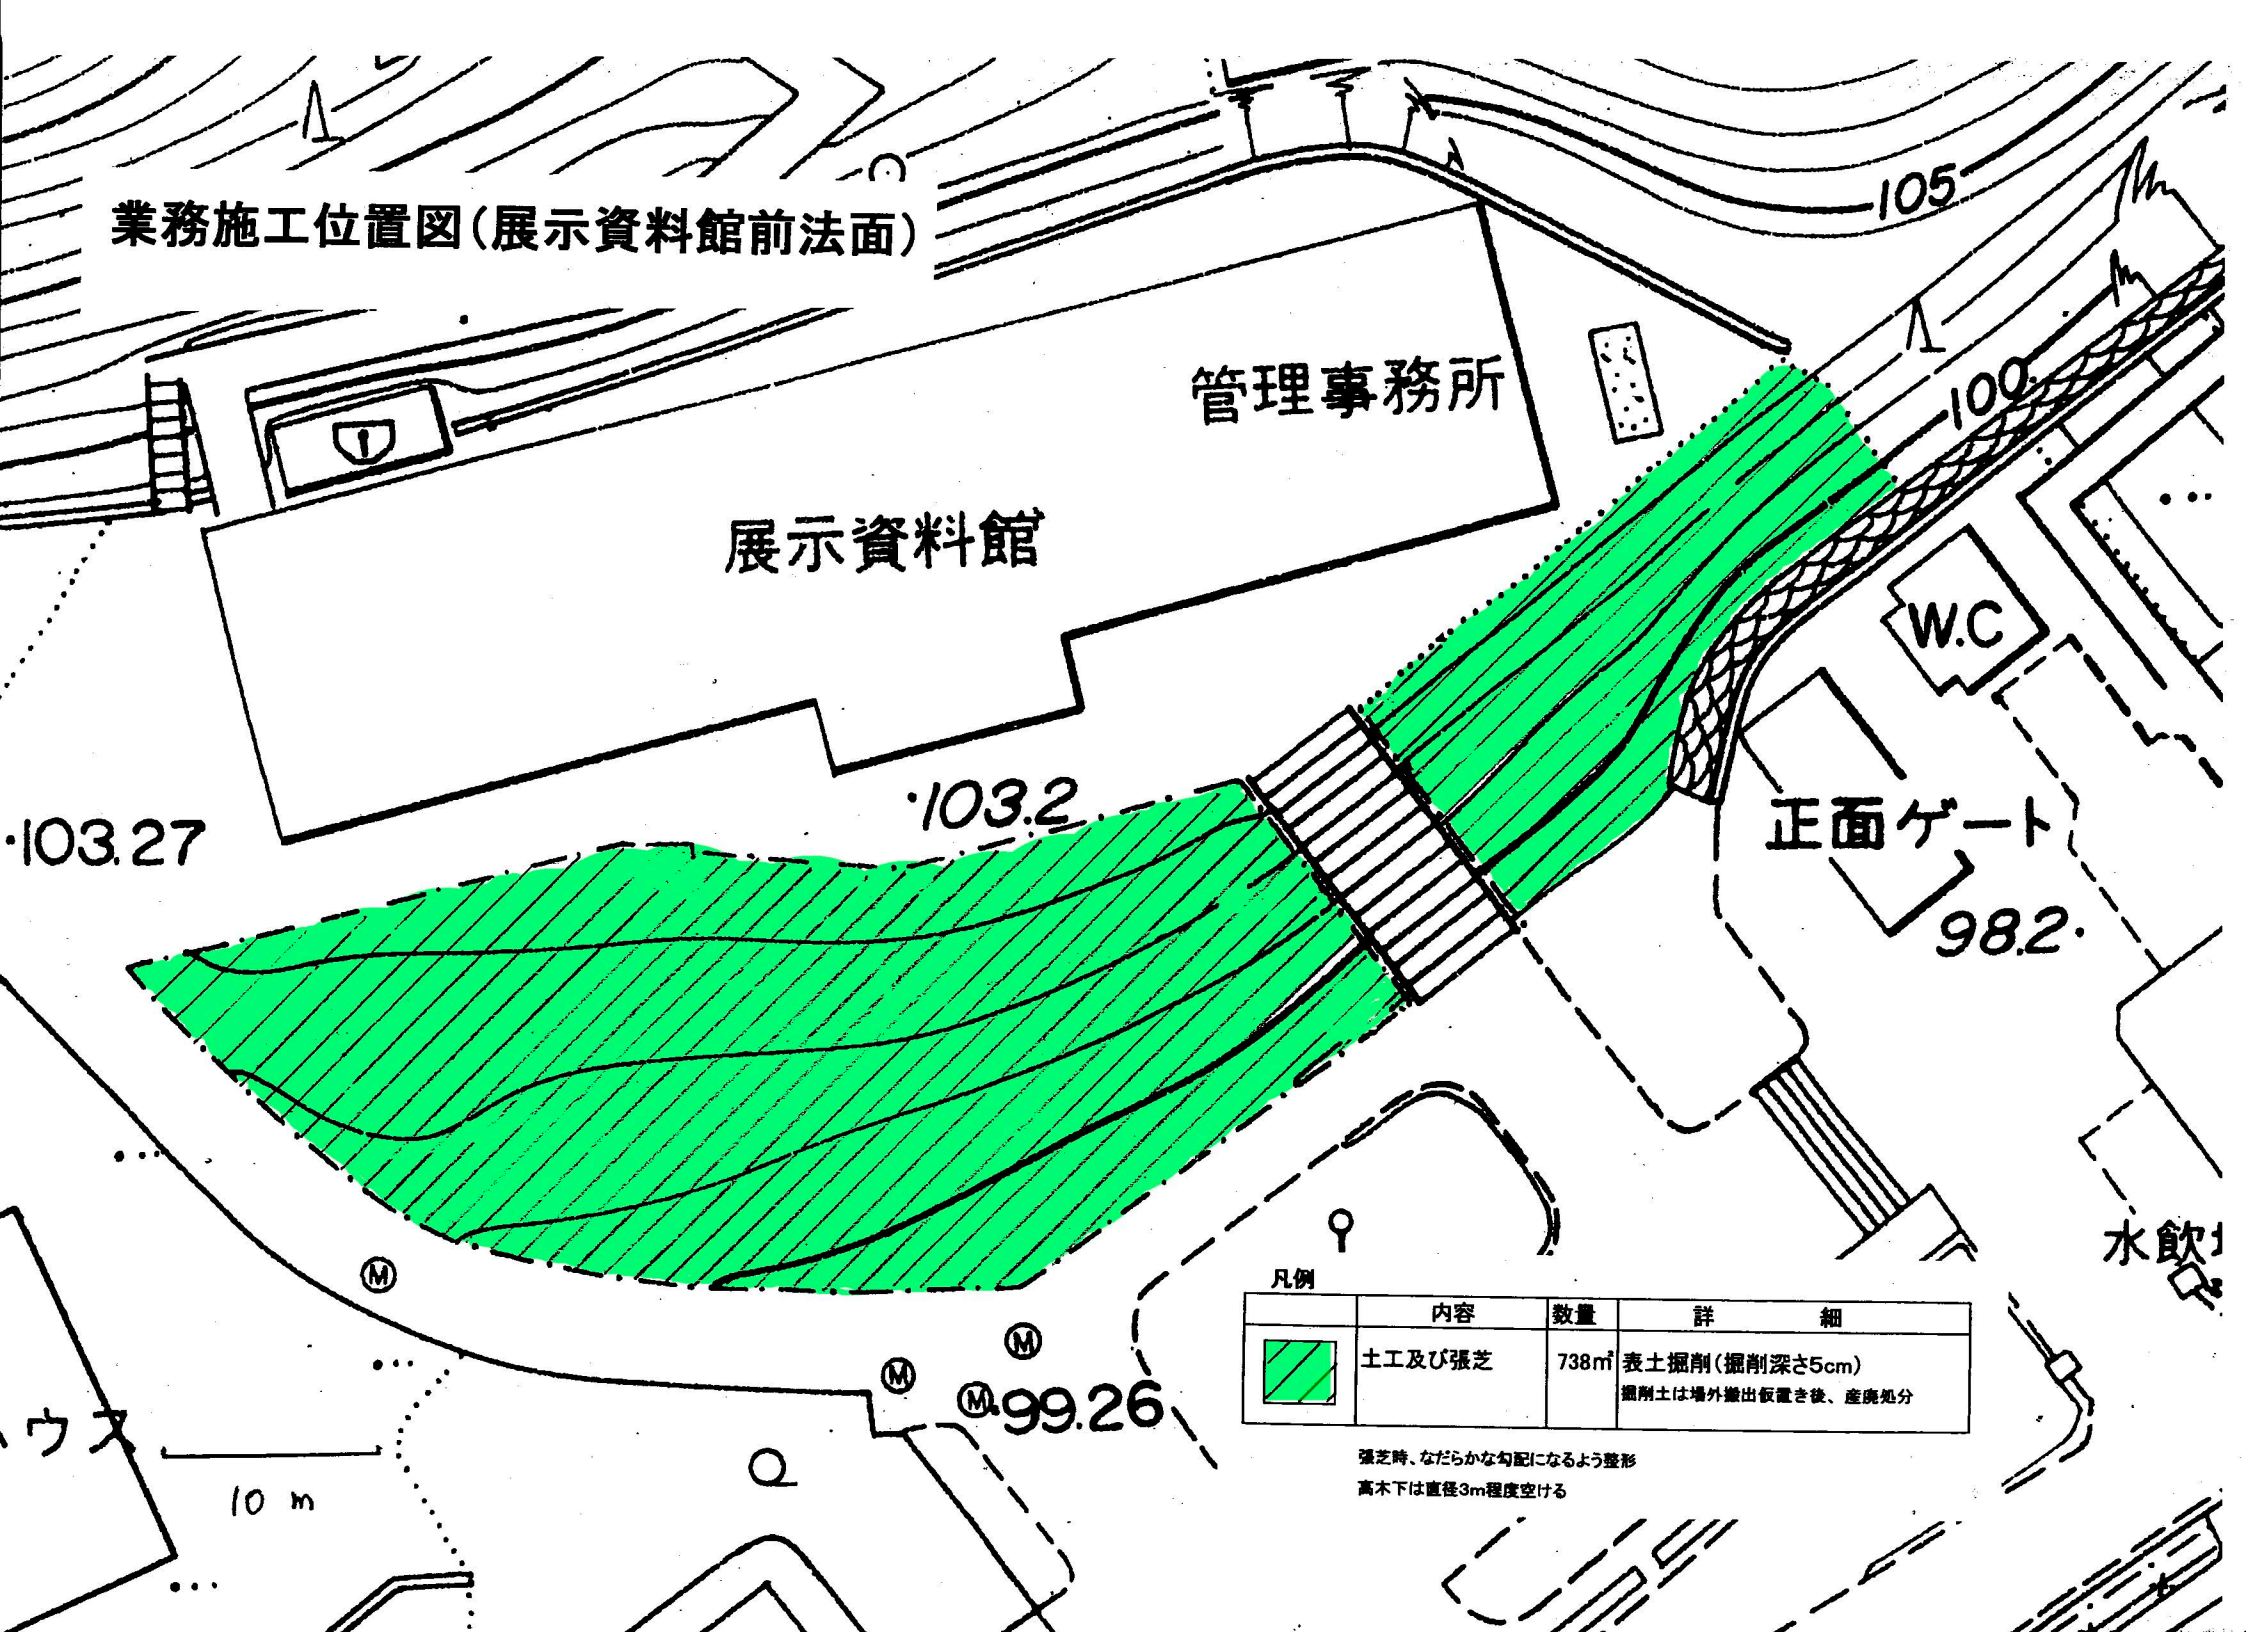

管理事務所

展示資料館

W.C

正面ゲート

水飲

凡例

内容	数量	詳細
土工及び張芝	738㎡	表土掘削(掘削深さ5cm) 掘削土は場外搬出仮置き後、産廃処分

張芝時、なだらかな勾配になるよう整形
高木下は直径3m程度空ける

10 m

99.26

103.2

103.27

105

100

98.2