


平成25年度 中央公園ファミリープール園内自動販売機割付計画図

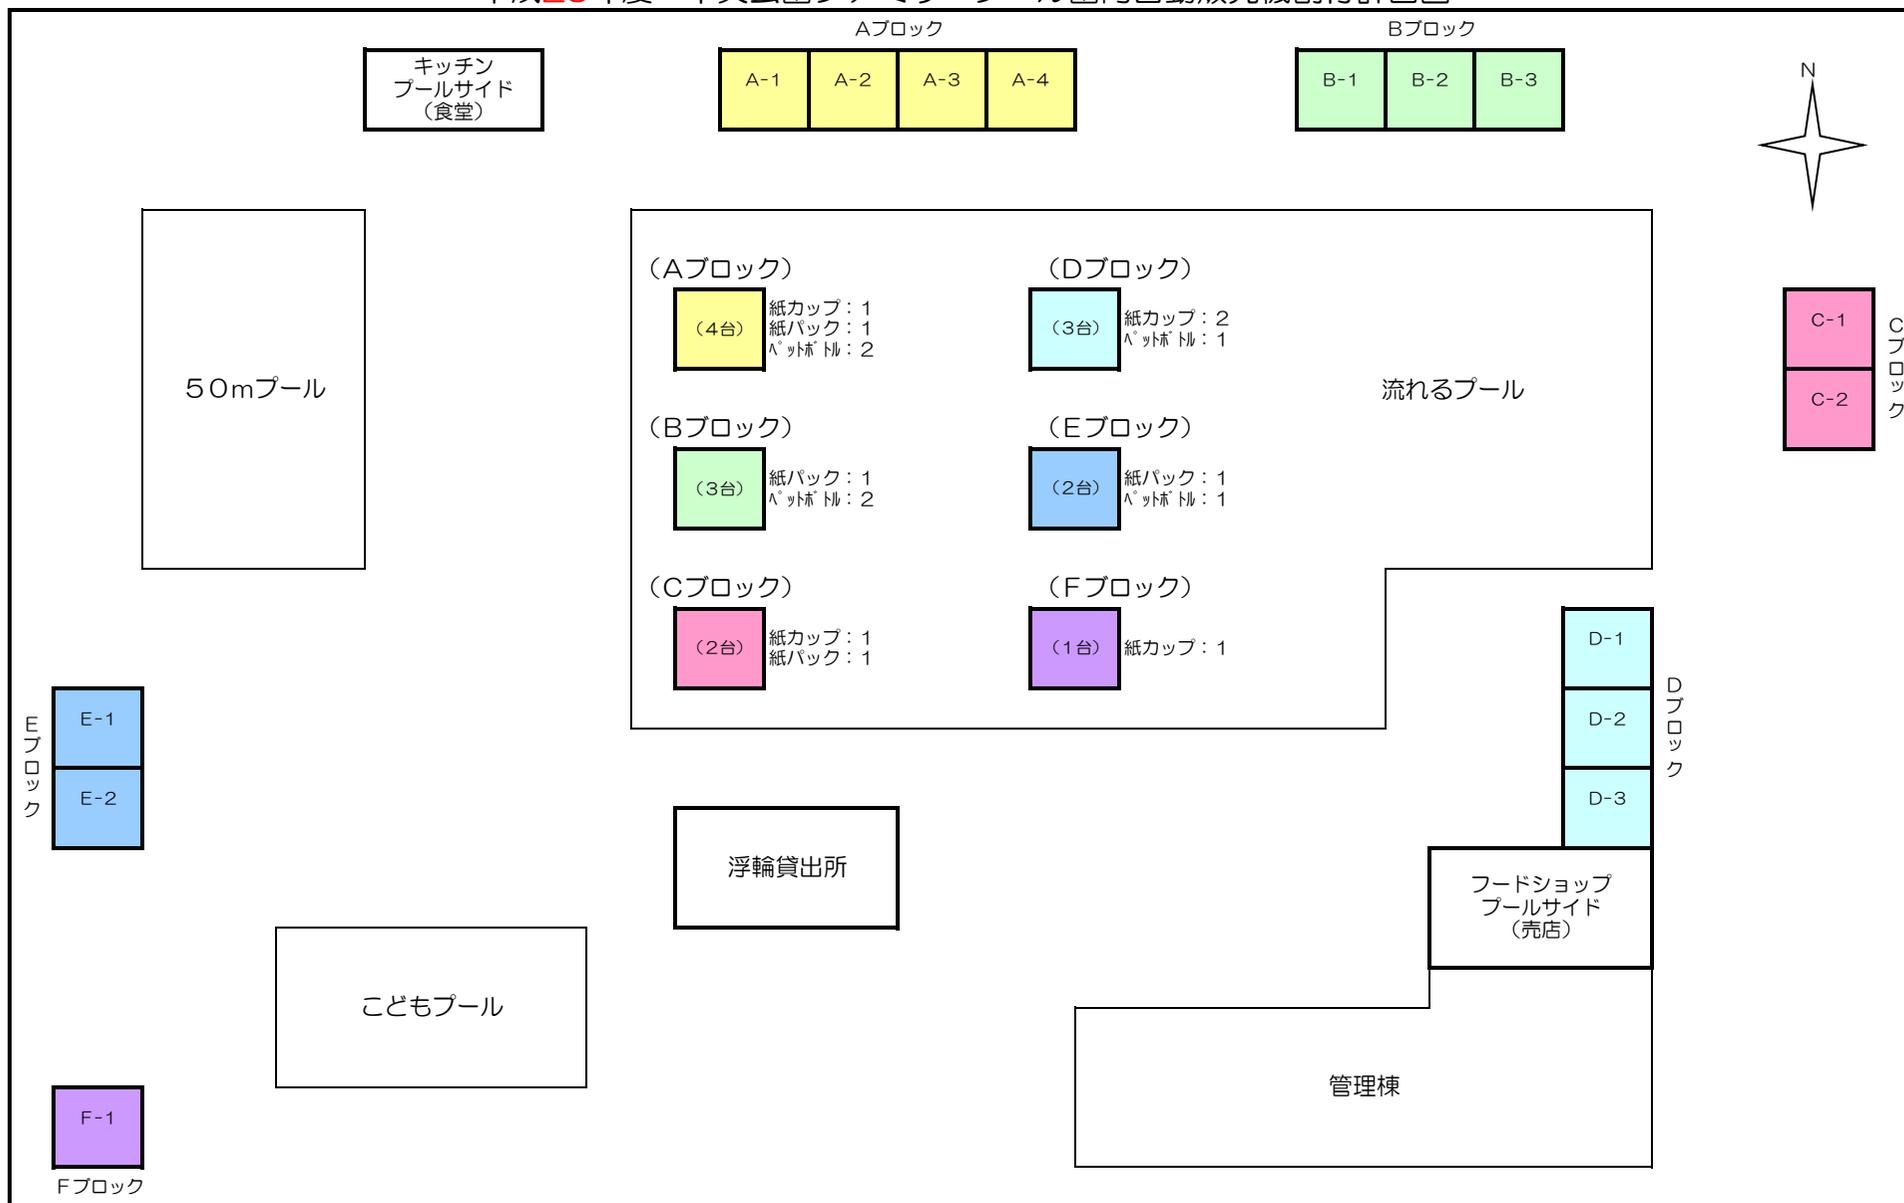

※自動販売機設置スペースは、1台当たり概ね巾1.2m×奥行1.0mである