

図1 施工位置図1(工事車両進入図)

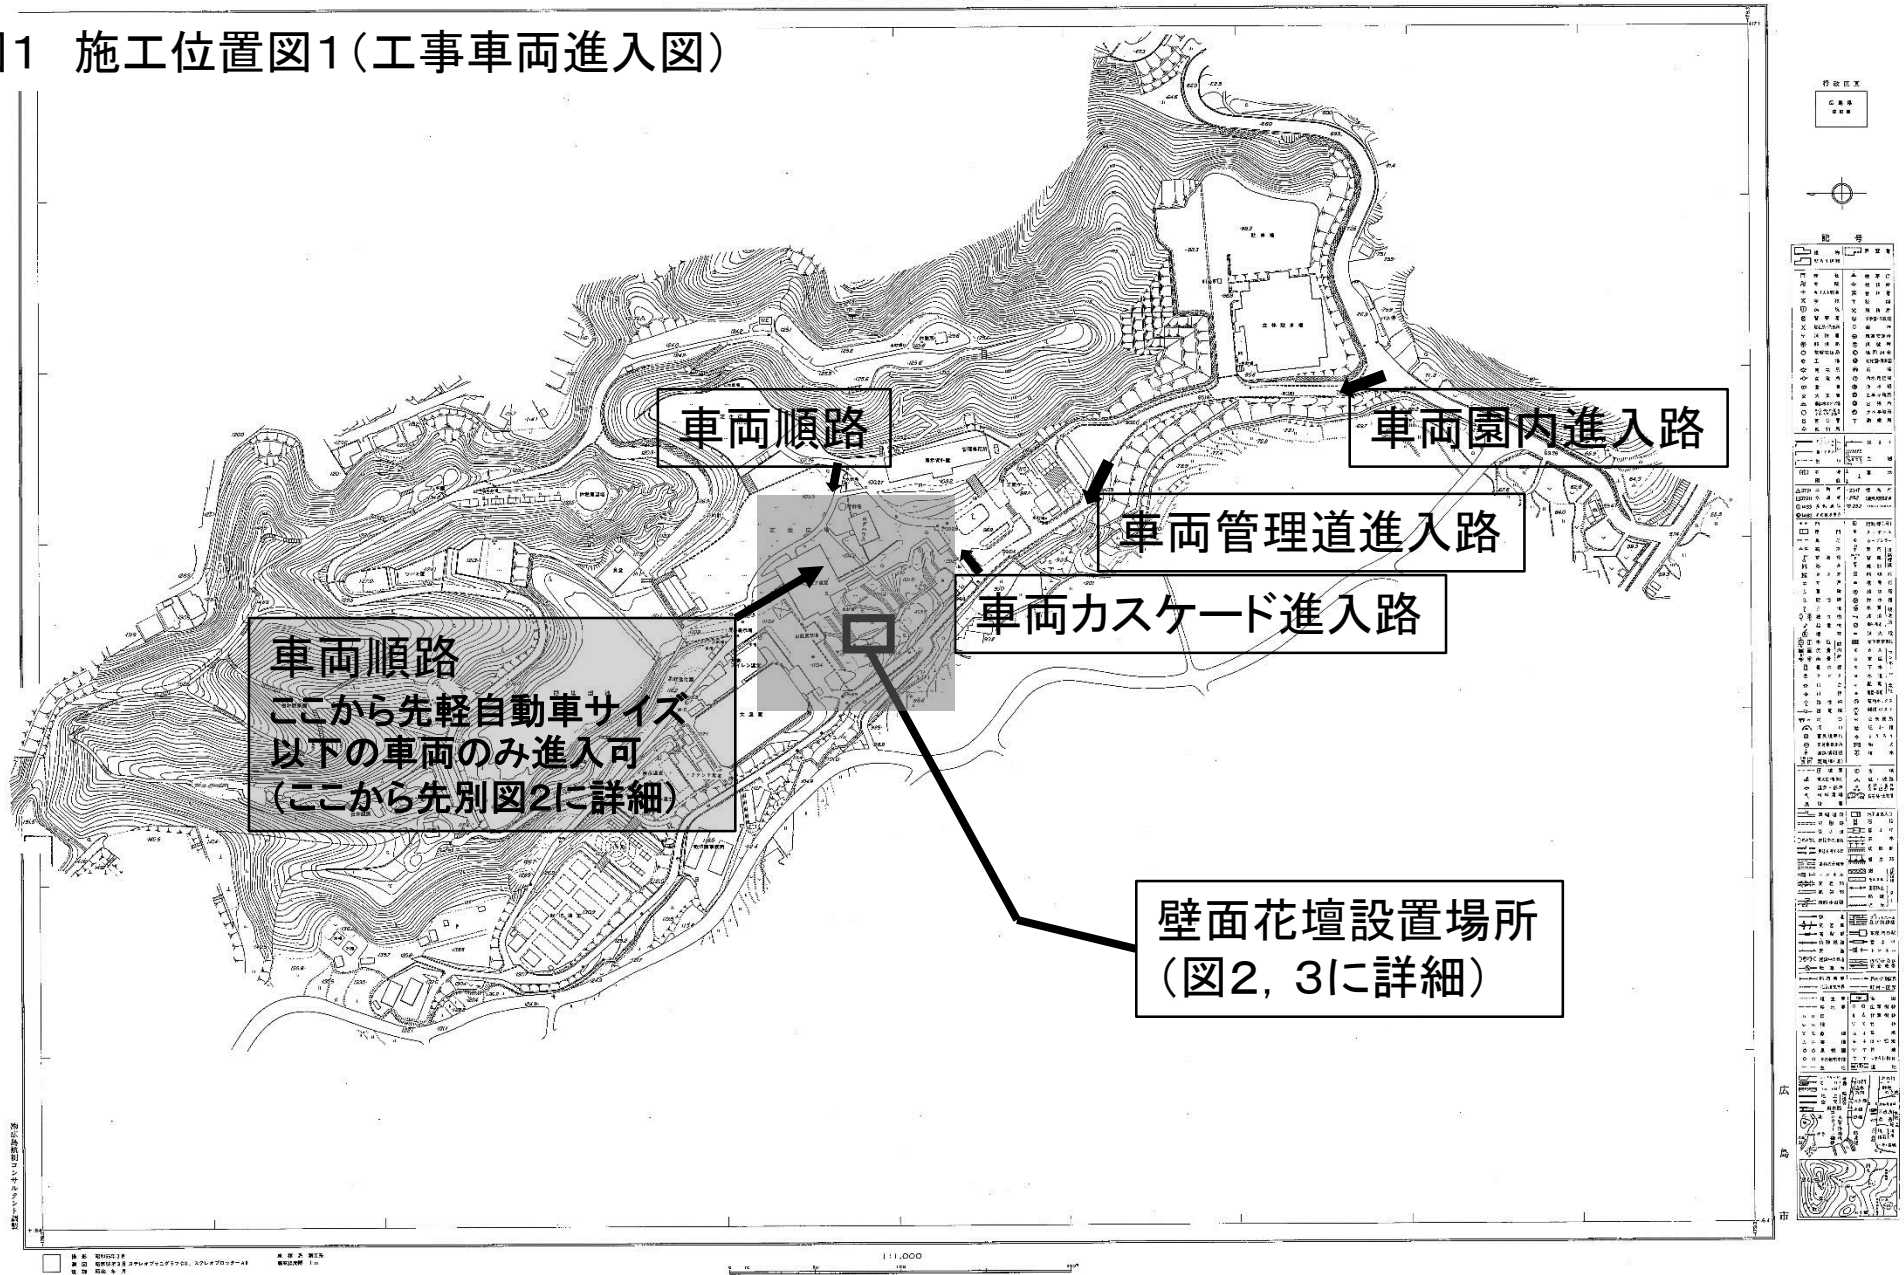



図2 施工位置図2(工事車両進入図(詳細図))

ベゴニア温室前通路を軽自動車サイズ以下の車両に限り通行可能。



壁面花壇設置位置

図3 壁面花壇設置場所

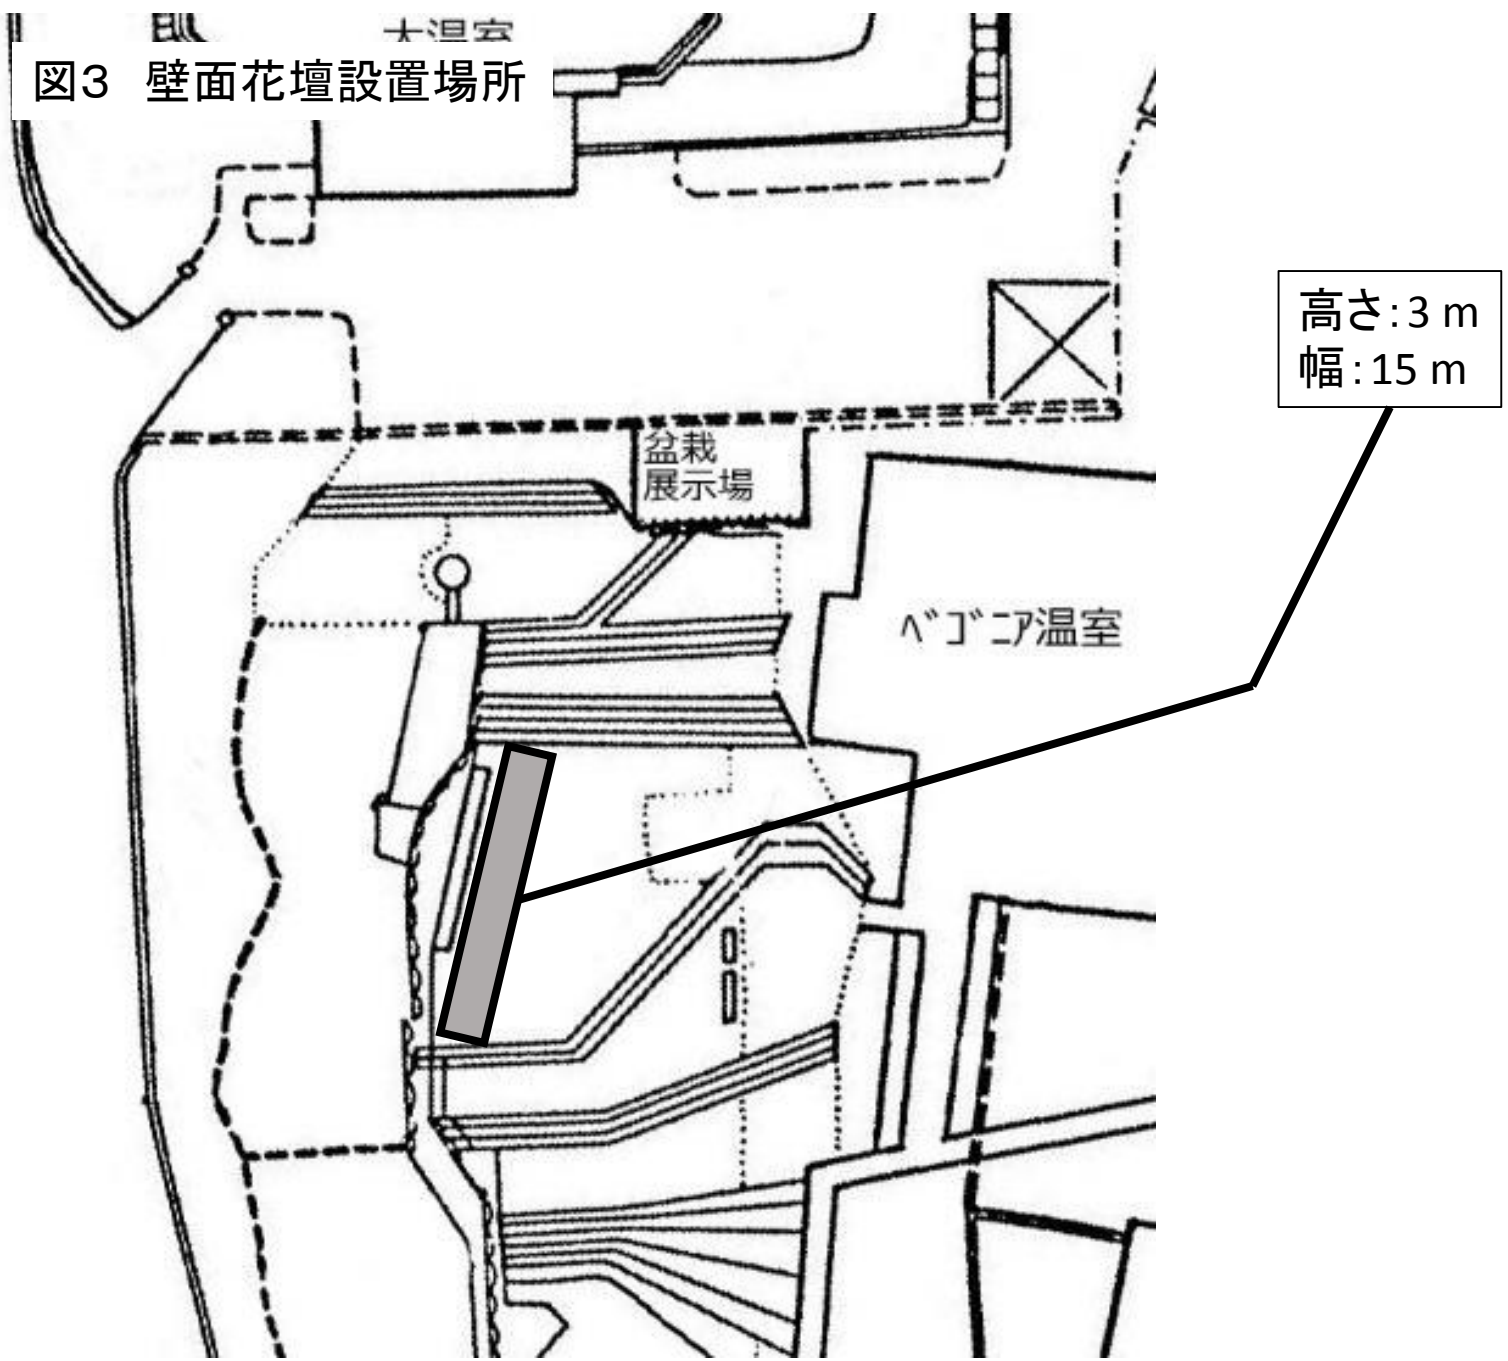

高さ: 3 m
幅: 15 m