


図4 壁面花壇設置イメージ図 正面図

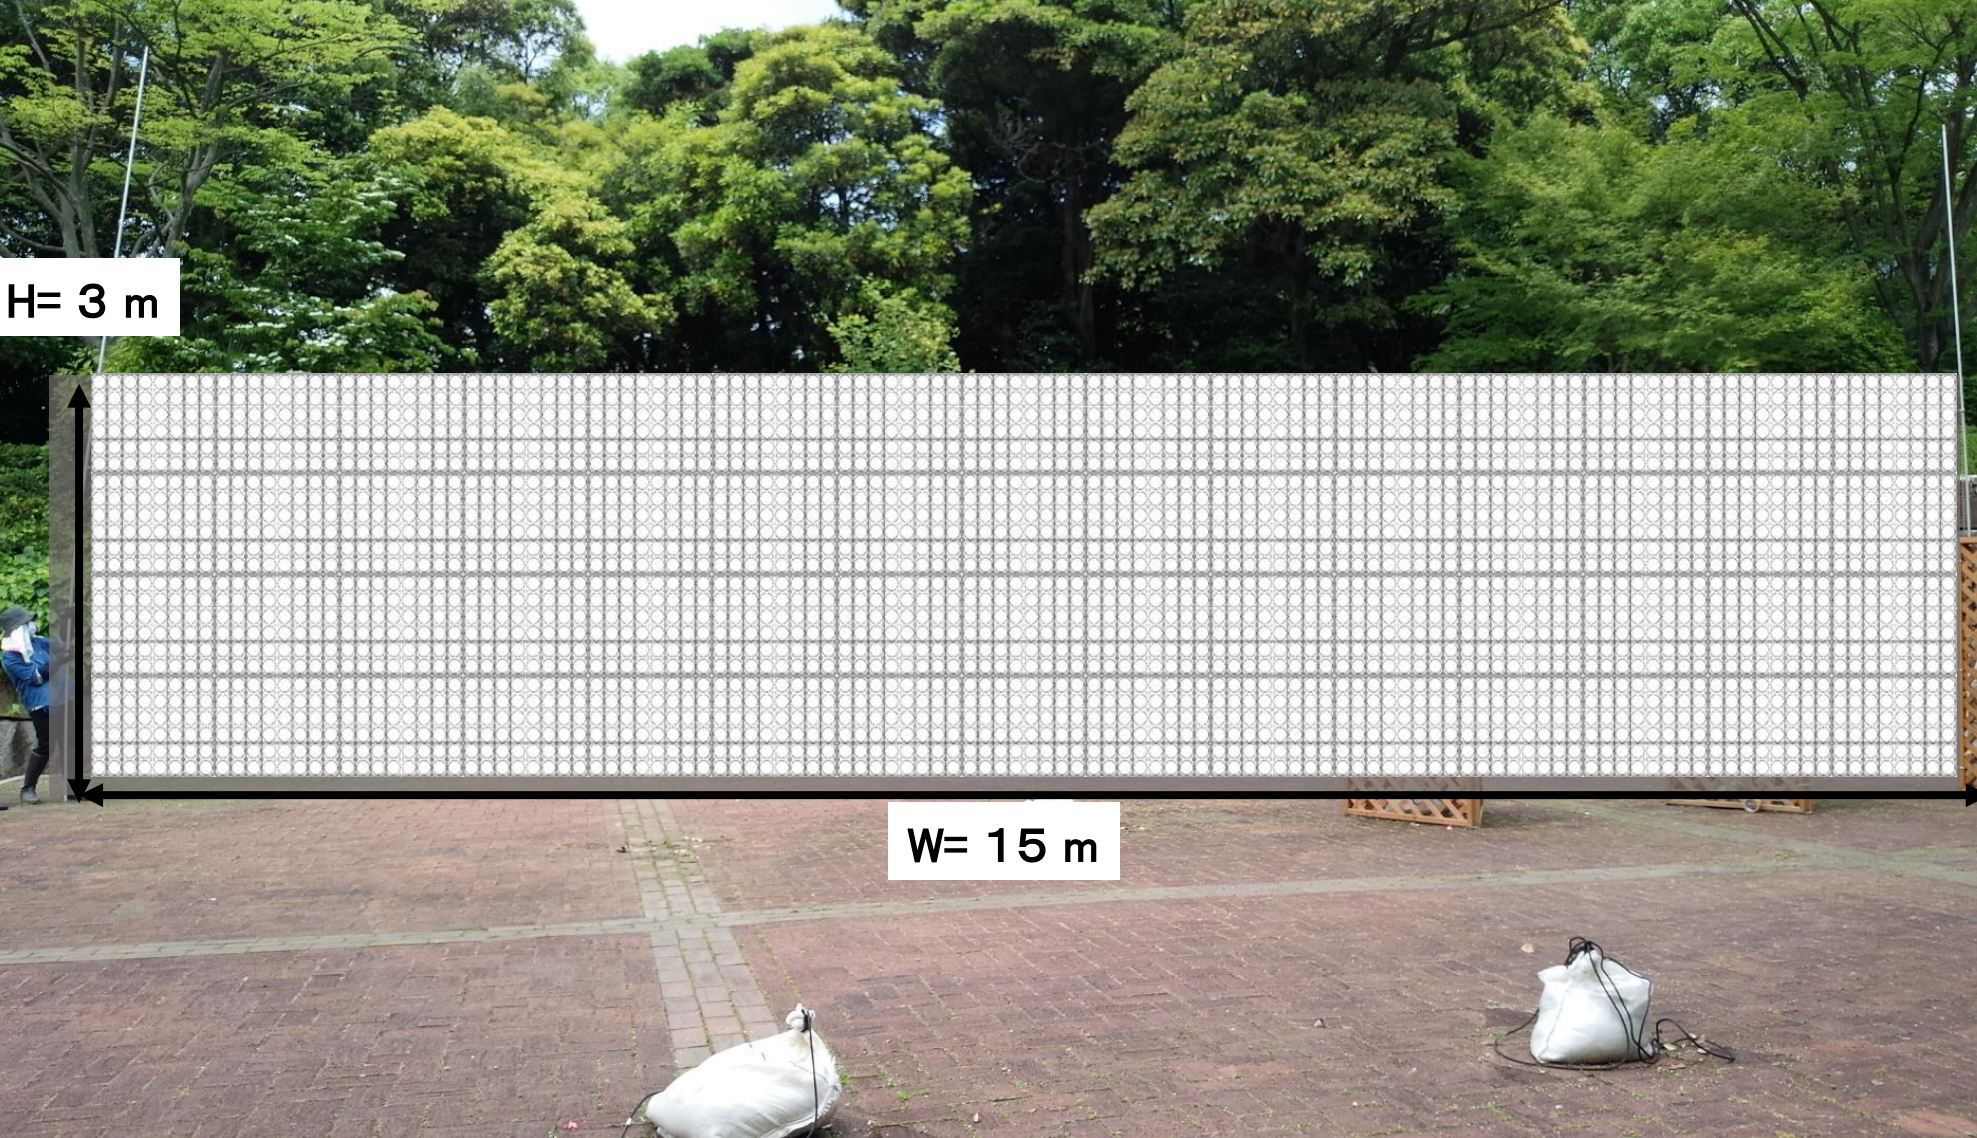

H= 3 m

W= 15 m

図5 壁面花壇設置イメージ図 側面図



取水口設置予定箇所

パネル及び組み立て枠

支持躯体
(概図として端だけ書いている)