


植物公園 境界部下刈除草 施行位置図

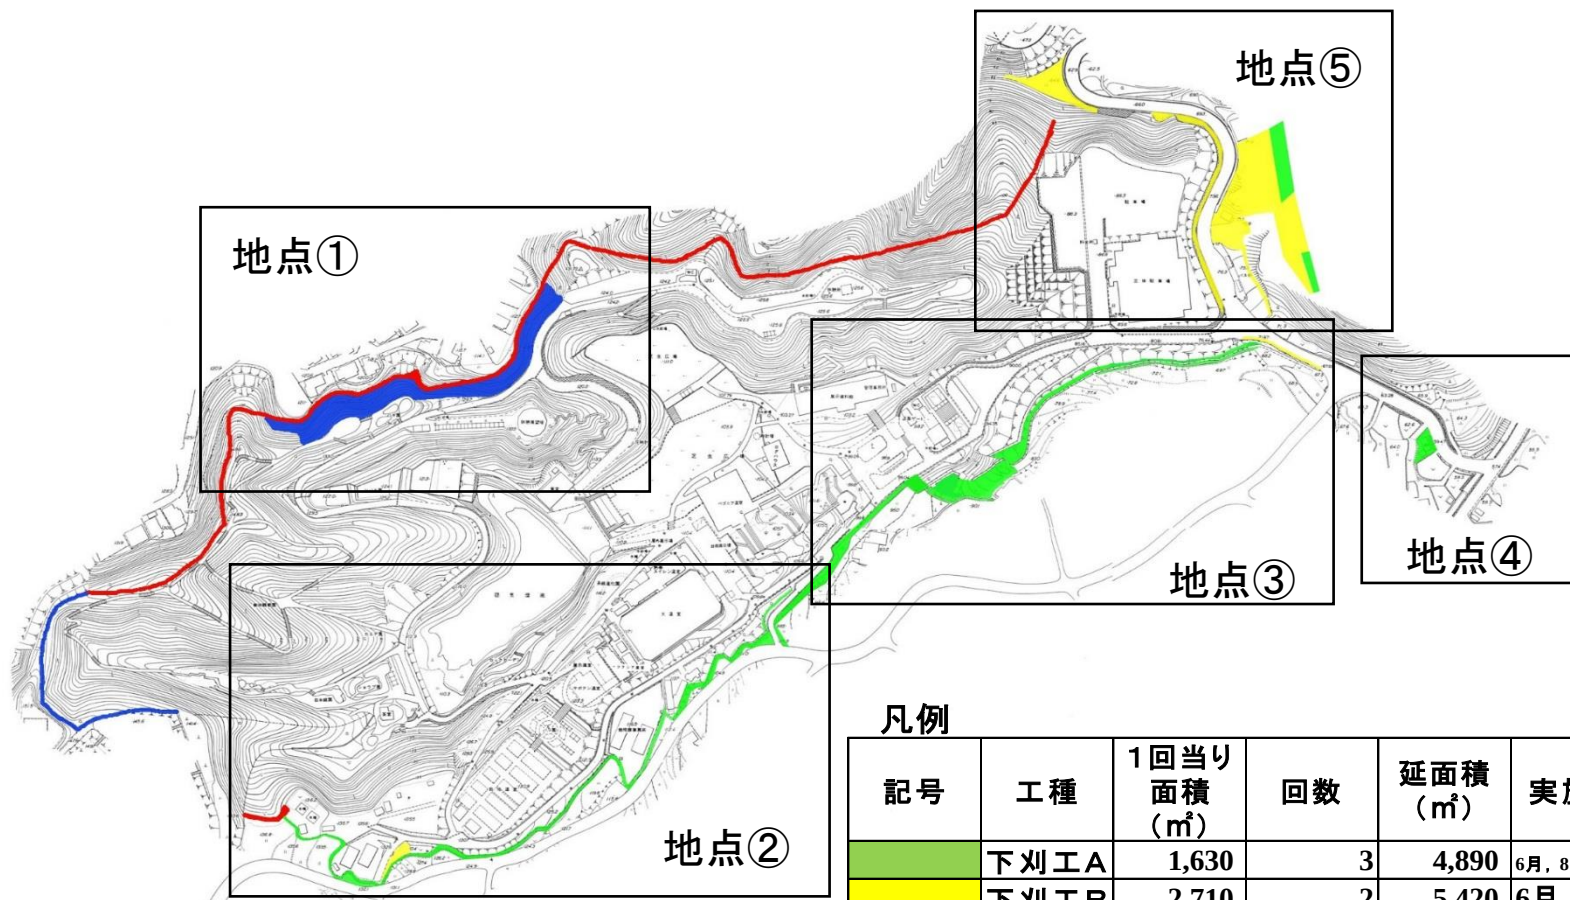

凡例

記号	工種	1回当り面積 (㎡)	回数	延面積 (㎡)	実施月	備考
	下刈工A	1,630	3	4,890	6月, 8月, 9月	積込運搬含む
	下刈工B	2,710	2	5,420	6月, 9月	積込運搬含む
	下刈工C	1,910	2	3,820	6月, 9月	積込運搬なし
	下刈工D	2,950	1	2,950	9月	積込運搬なし


地点① 拡大図

白線は境界を示す。

下刈工Aはフェンスが境界とほぼ一致しているため、フェンスを基準として内外1 m を施工範囲とする。但し、この周辺はフェンスを基準とした場合、実際の境界の内外1 m が施工範囲に含まれなくなる。そのため、この周辺は境界標の外側1 m からフェンス内側1 m を施工範囲とする。


施工の際にはフェンス外側の境界標の位置を十分に確認すること。

下刈工Dは塗りつぶされた部分すべてを施工範囲とする。

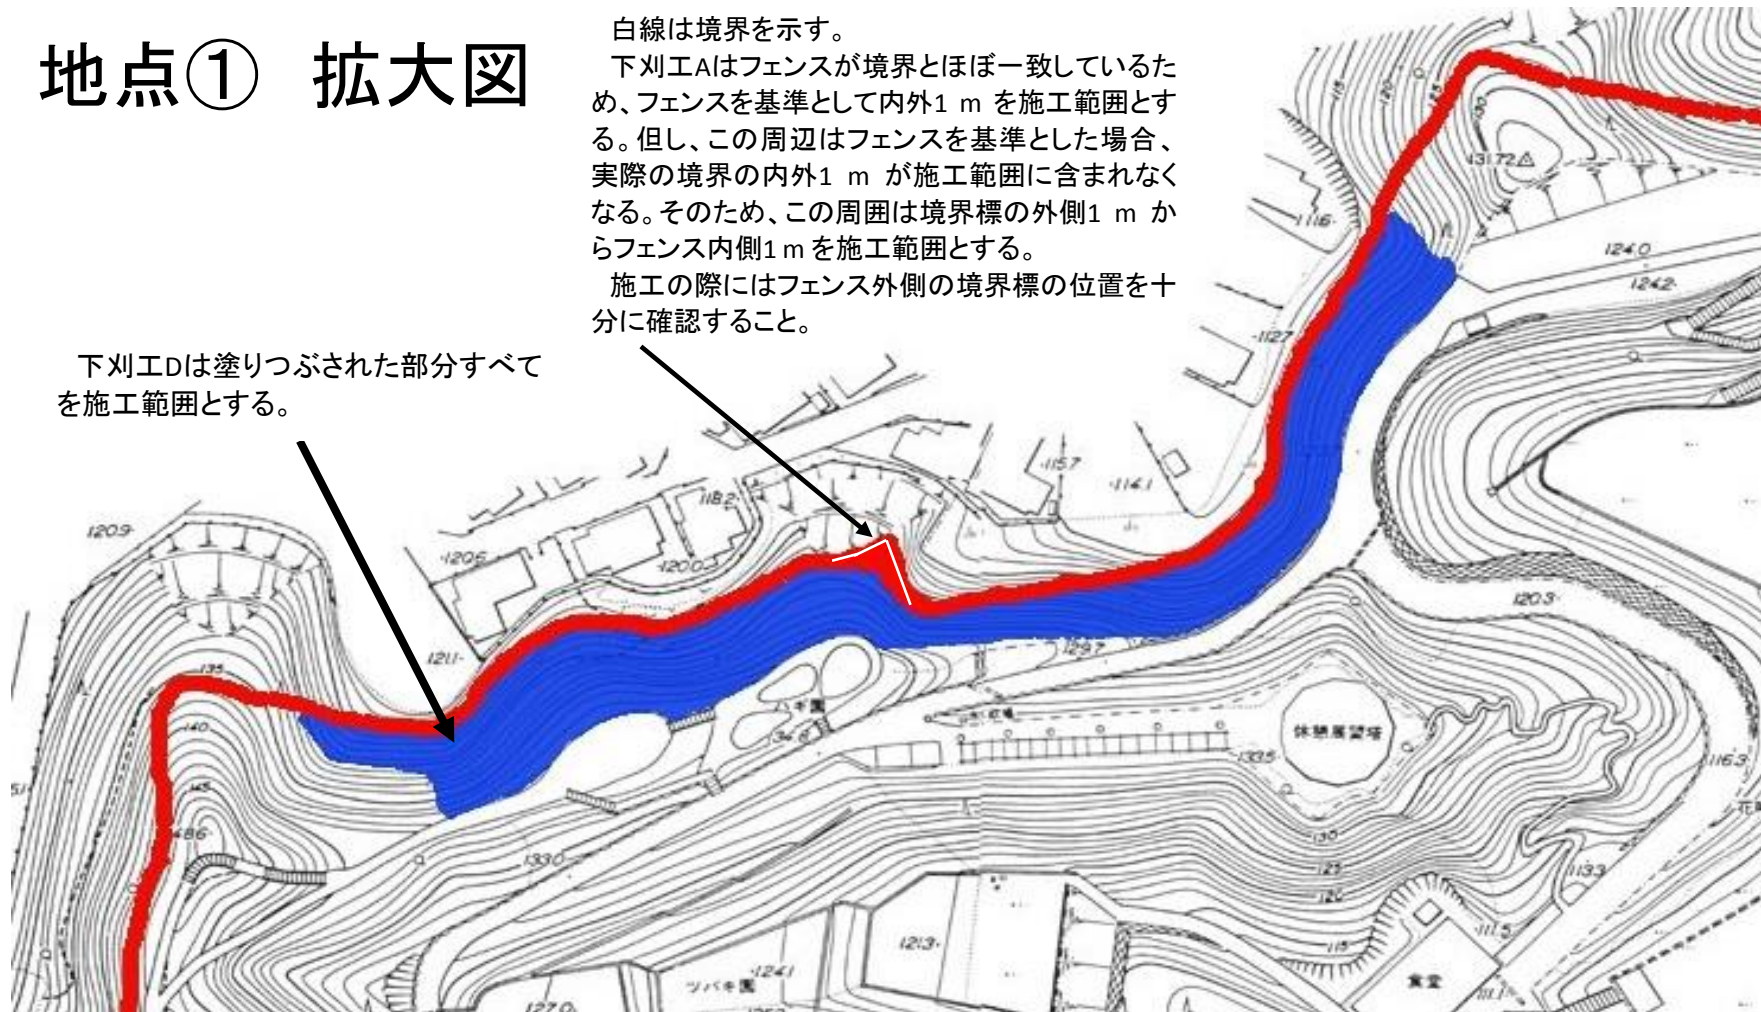



地点② 拡大図

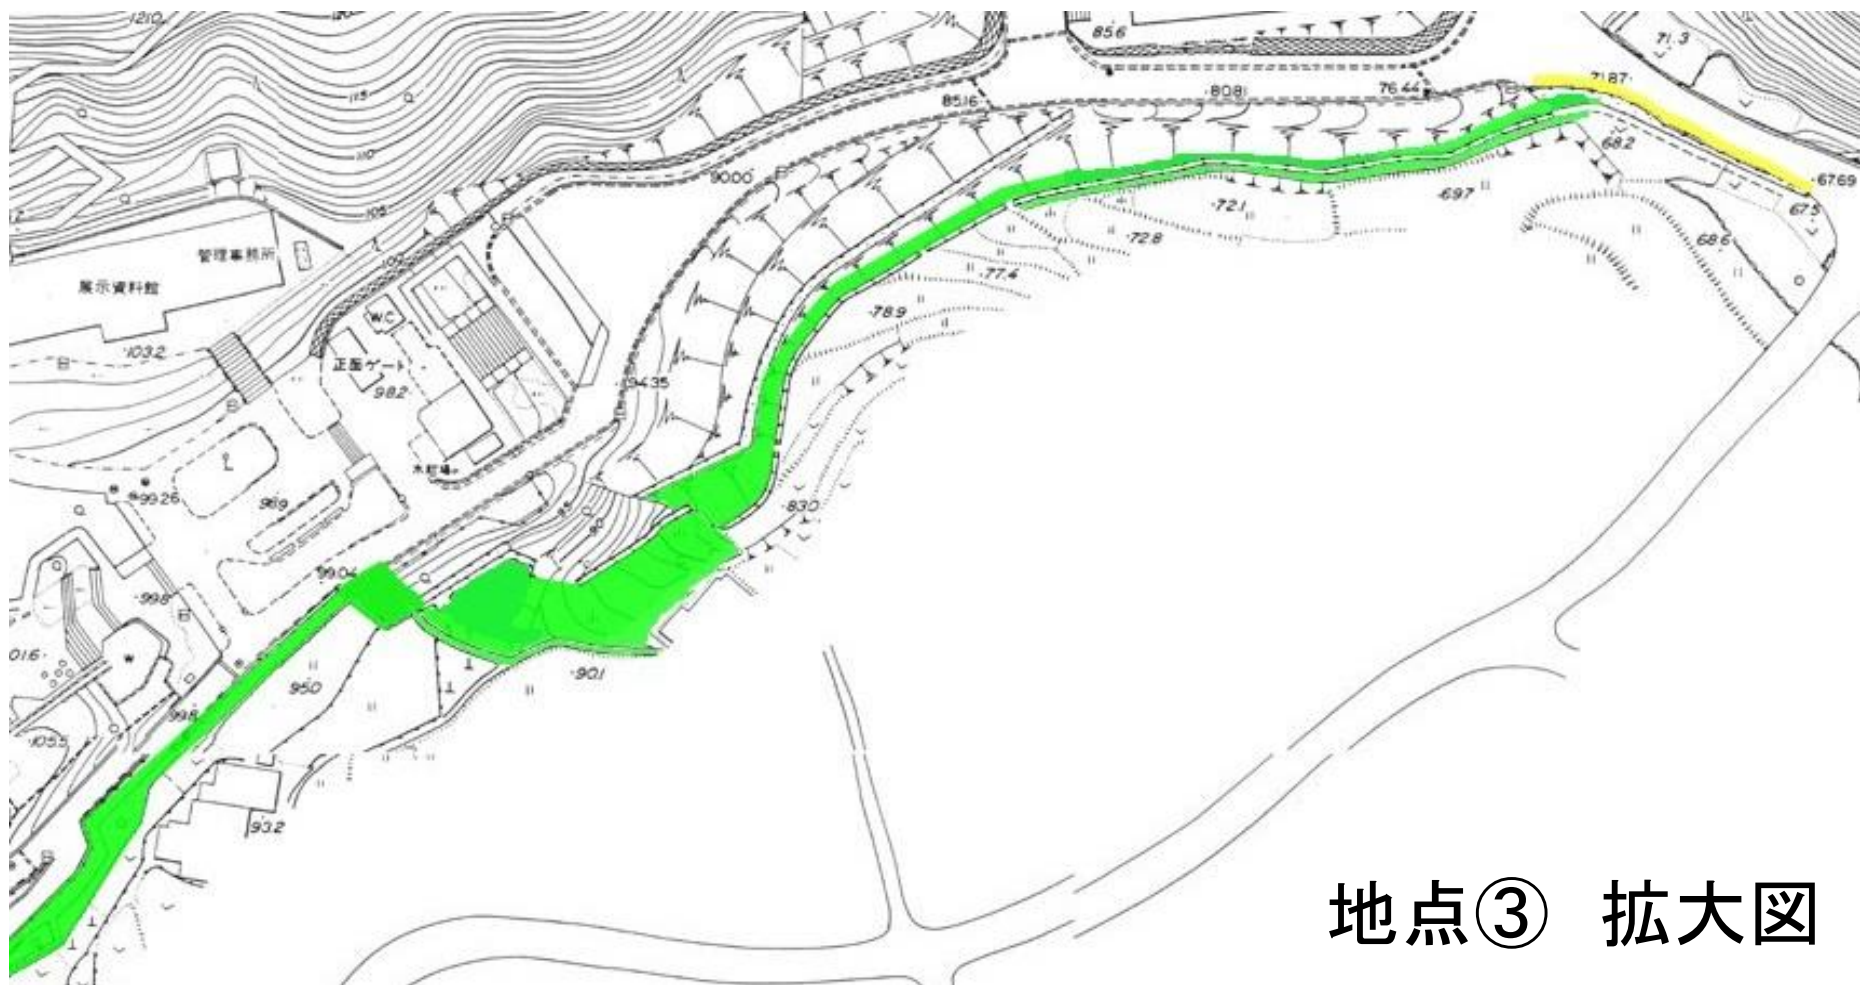

地点③ 拡大図



地点④ 拡大図



平坦部全てを
施工範囲とする。

地点⑤ 拡大図

石積部分は道路側から刈払
機が届く範囲で施工を行う。