位　置　図

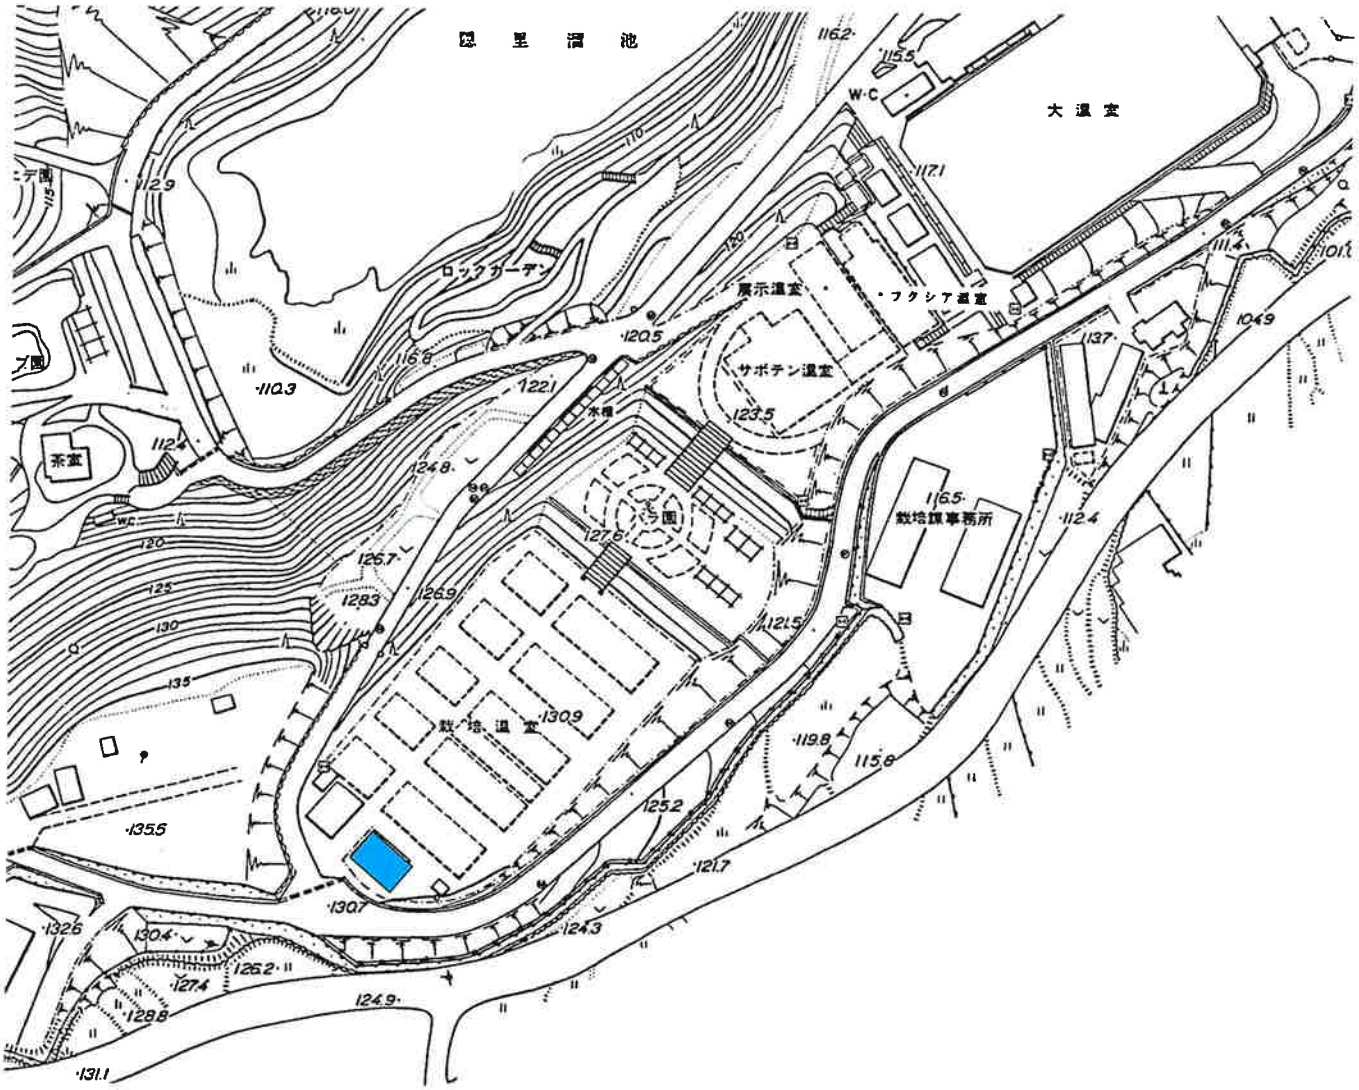
四　里　溜　池
W·C
大　温　室
ロックガーデン
展示温室
・フクシア温室
サボテン温室
水槽
苗室
W·C
園
栽培課事務所
栽　培　温　室
1162
1155
1171
1129
1110
1205
1168
1103
1221
1124
1248
1266
1276
1269
1283
1215
1309
1198
1158
1252
1217
1307
1355
1326
1304
1274
1262
1288
1249
1311
1049
1137
1124
1120
1125
1130
1135

取り替えるボイラー

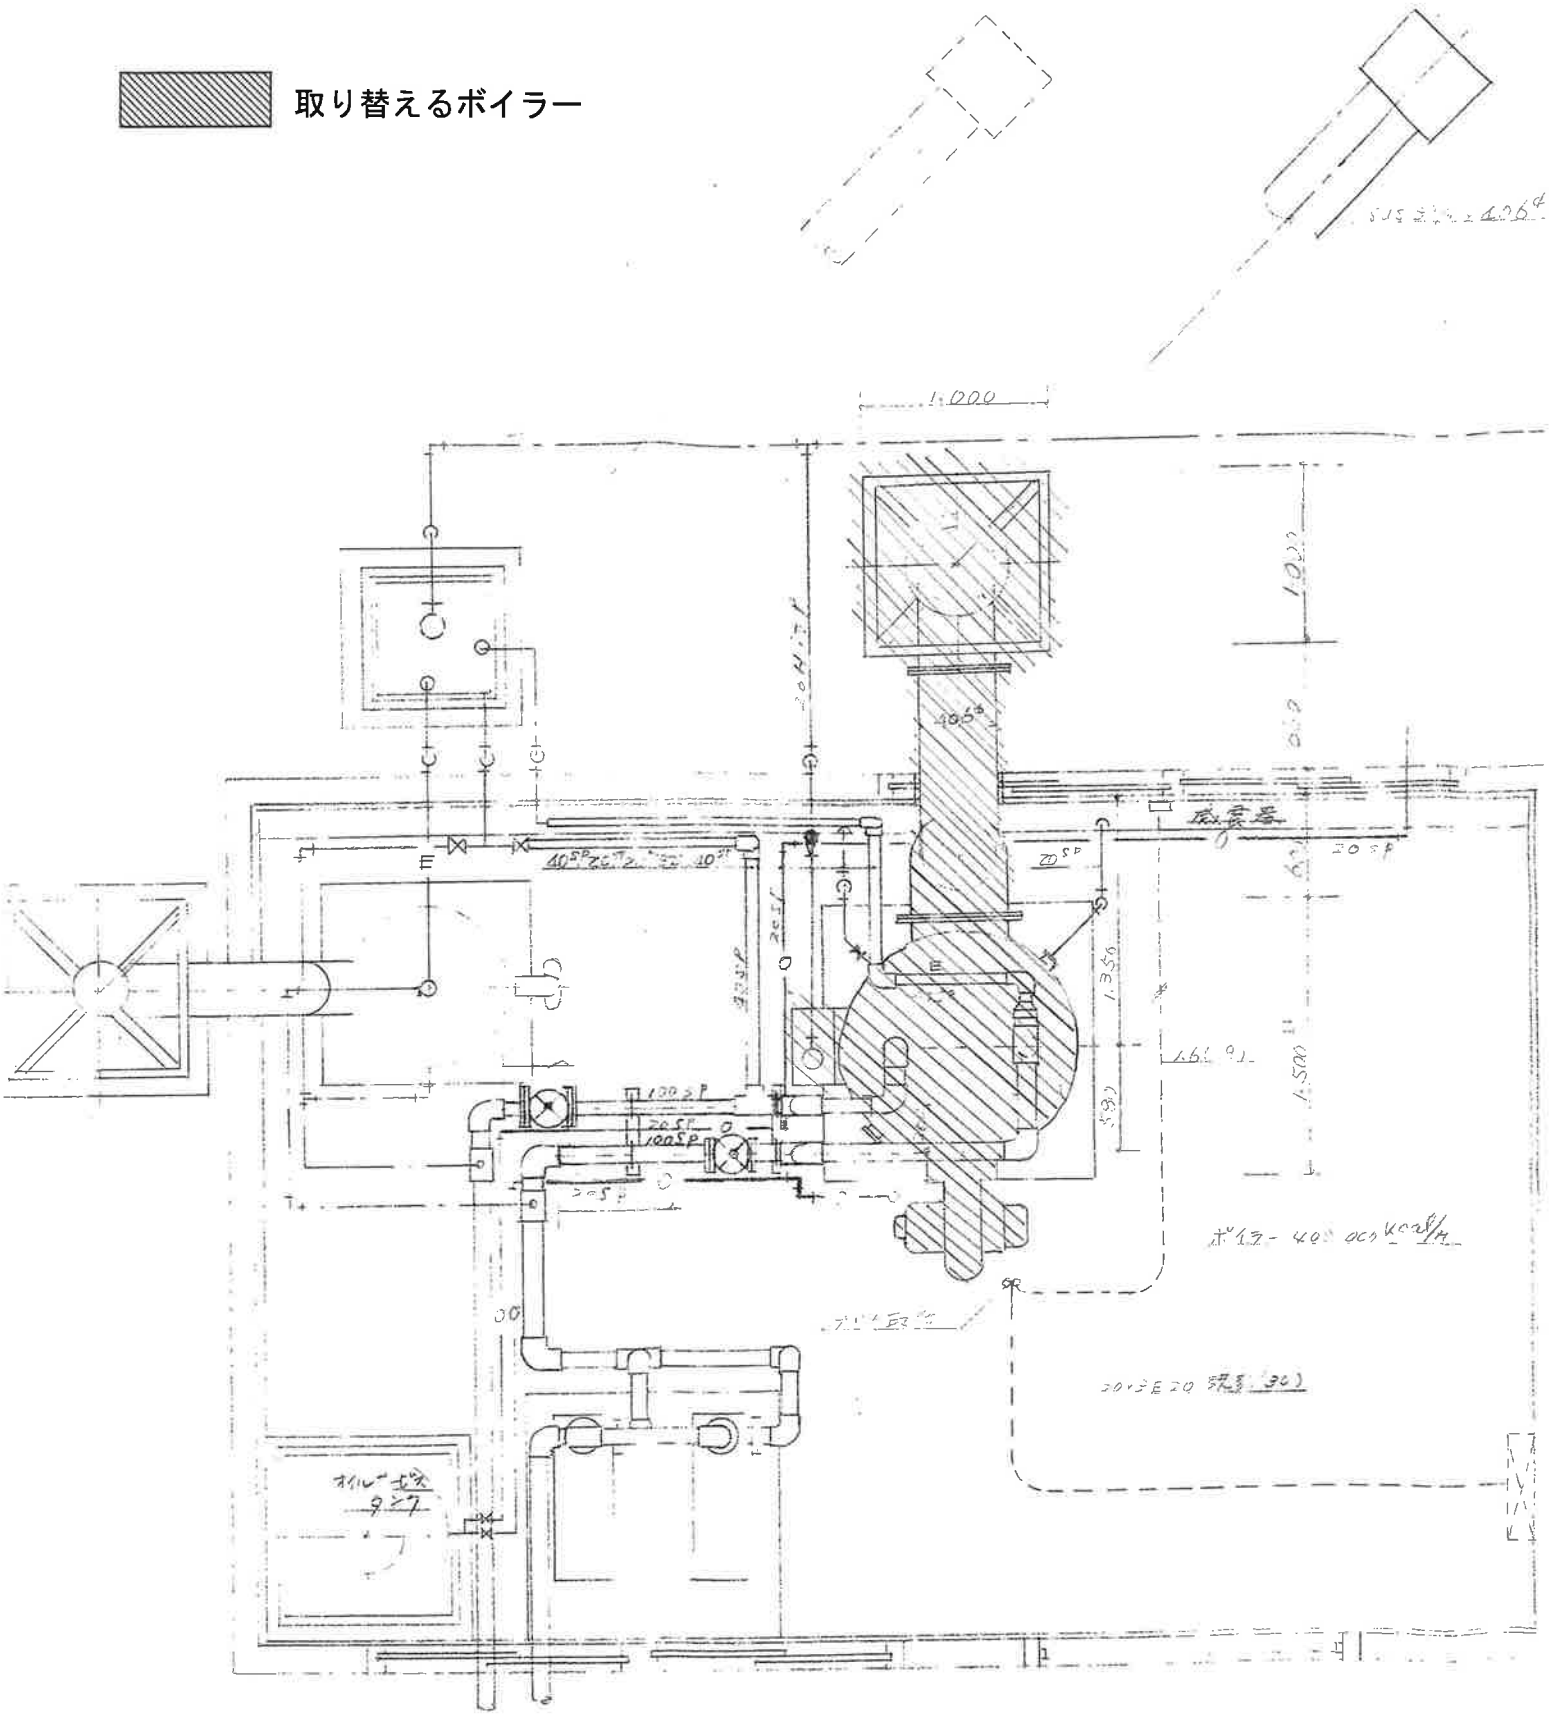

平面図　S=1/50

ドレン部詳細図 S=1/20

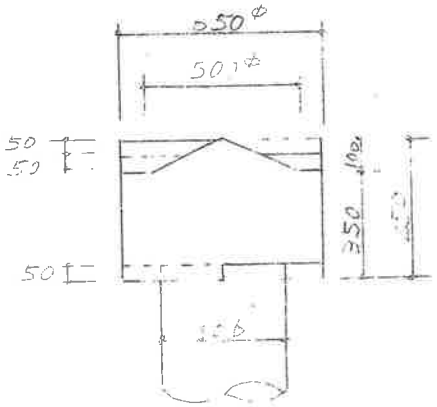

フランジ部詳細図 S=1/30

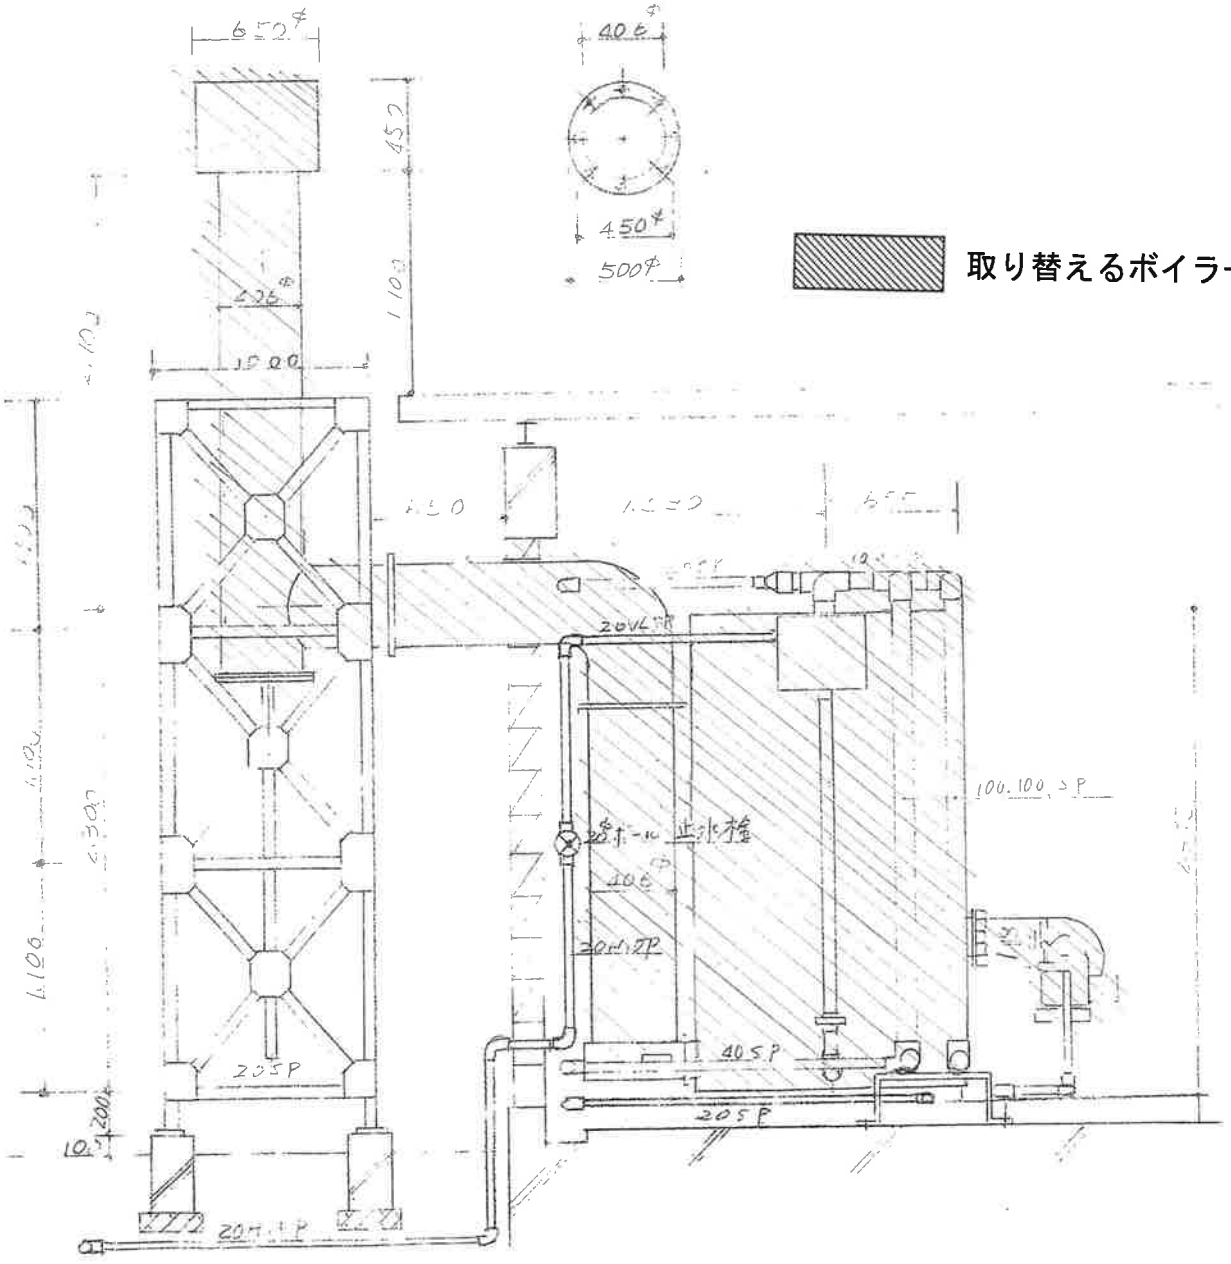

断面図 S=1/30