


テント類配置計画平面図

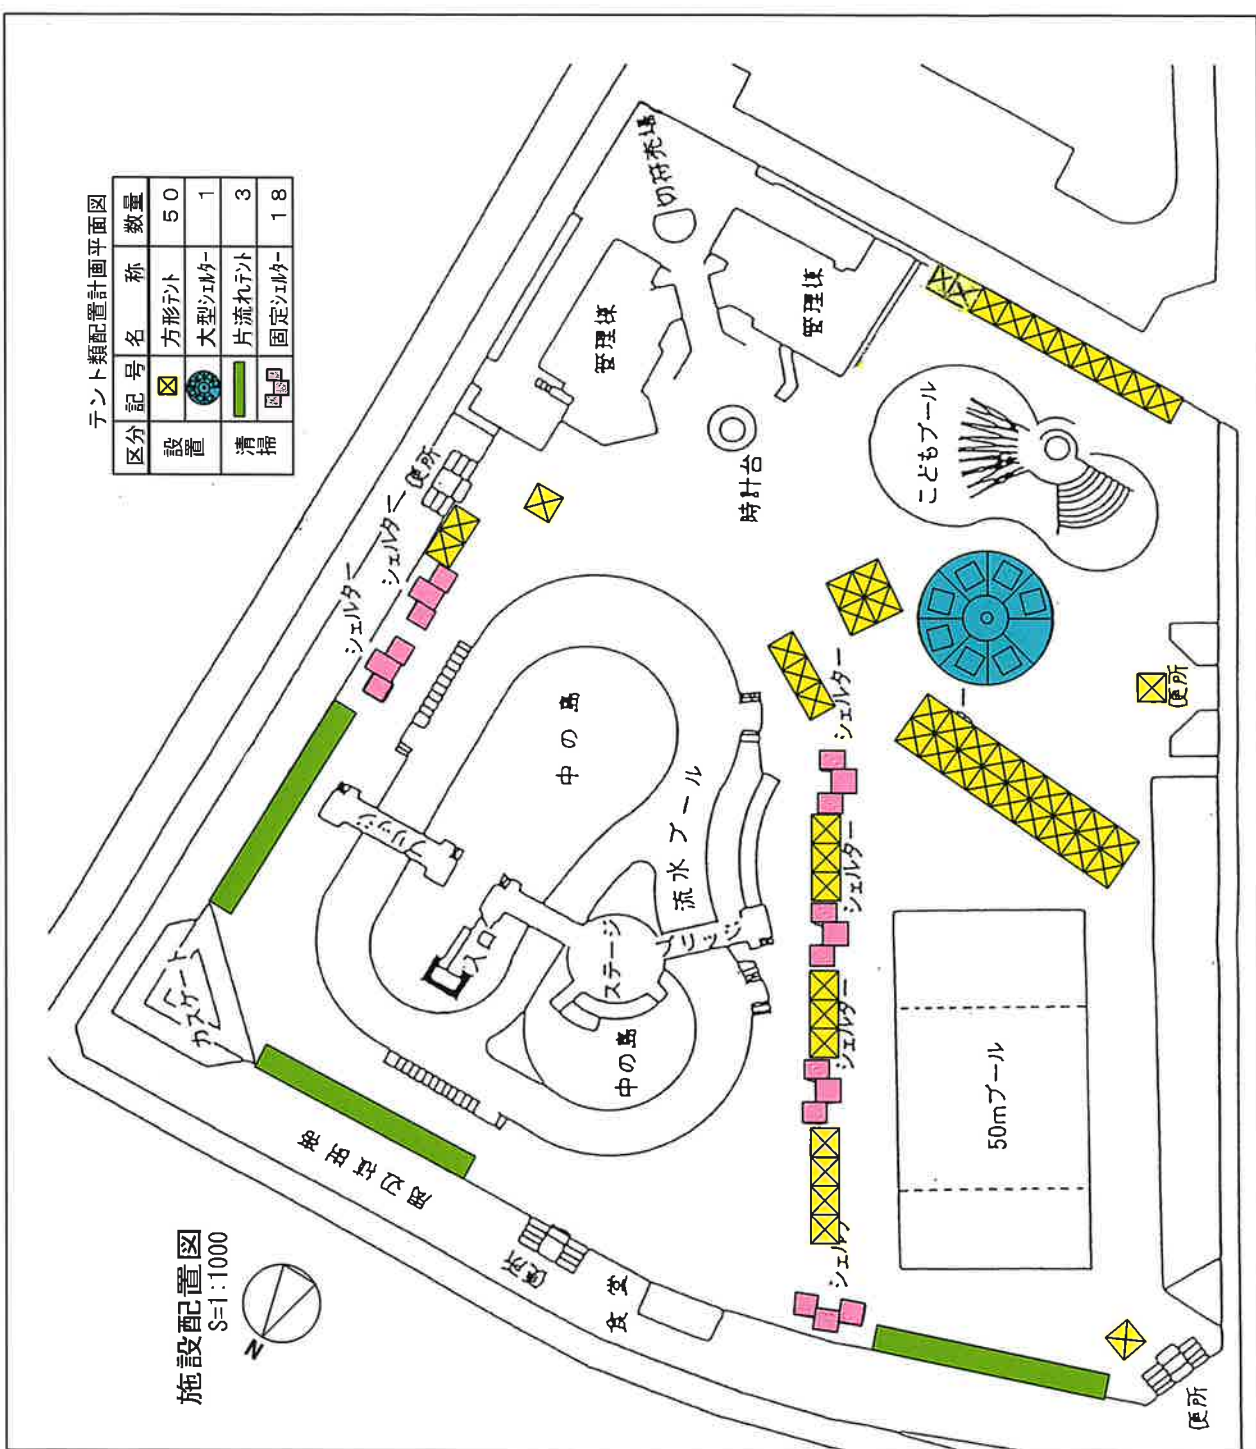




区分	記号	名称	数量
設置	△	方形テント	50
清掃	●	大型シルター	1
	■	片流れテント	3
	□	固定シルター	18




施設配置図
S=1:1000



職員休憩所等設置箇所計画平面図


記号	名称	備考
	職員休憩所	ユニットハウス(階段・エアコン付) 2階建(24㎡以上)×2棟
	身体障害者用更衣室	ユニットハウス(エアコン付) 平屋建(24㎡以上)×1棟
	廃棄物収集場所	
	硬質マット	
	人工芝マット	図示以外の設備箇所については、 監督員の指示による。

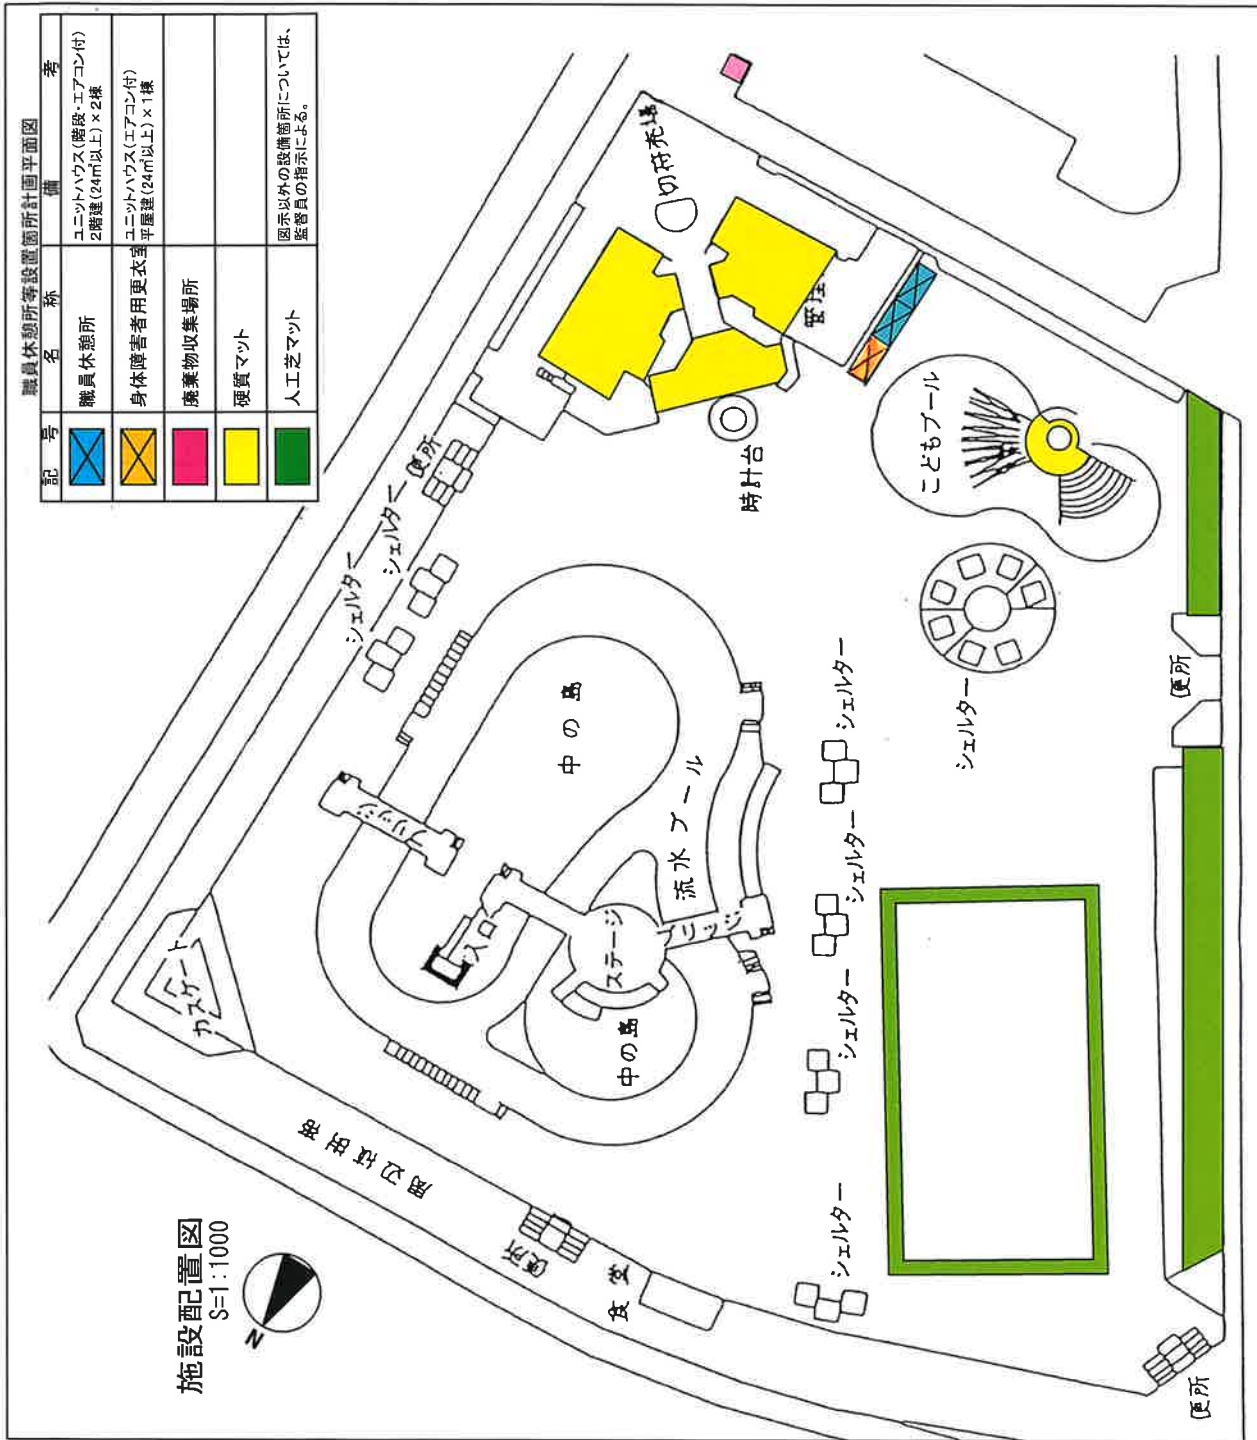

監視員配置計画平面図

7/1~7/20 平日

記号	名称	ポスト数
●	流れるプール	5
●	50mプール	4
●	こどもプール	2

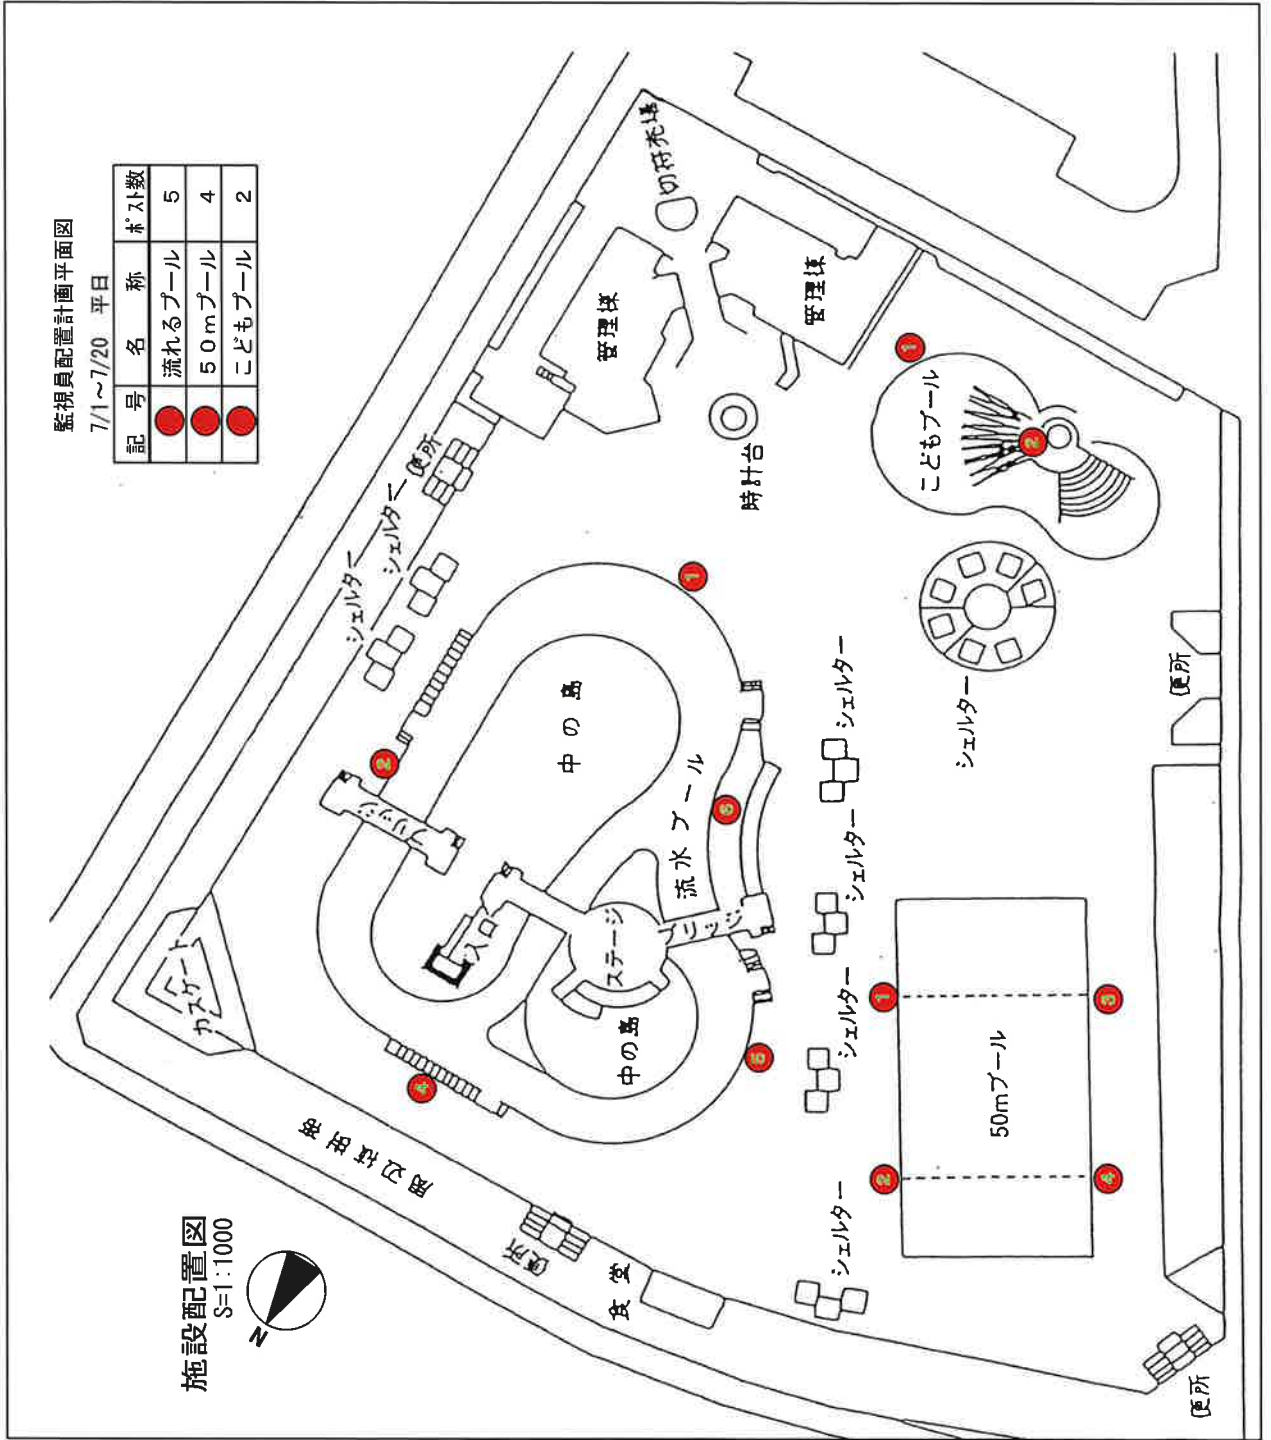

施設配置図
S=1:1000




監視員配置計画平面図

7/1~7/20 土曜日

記号	名称	ホスト数
●	流れるプール	6
●	50mプール	4
●	こどもプール	2

施設配置図
S=1:1000

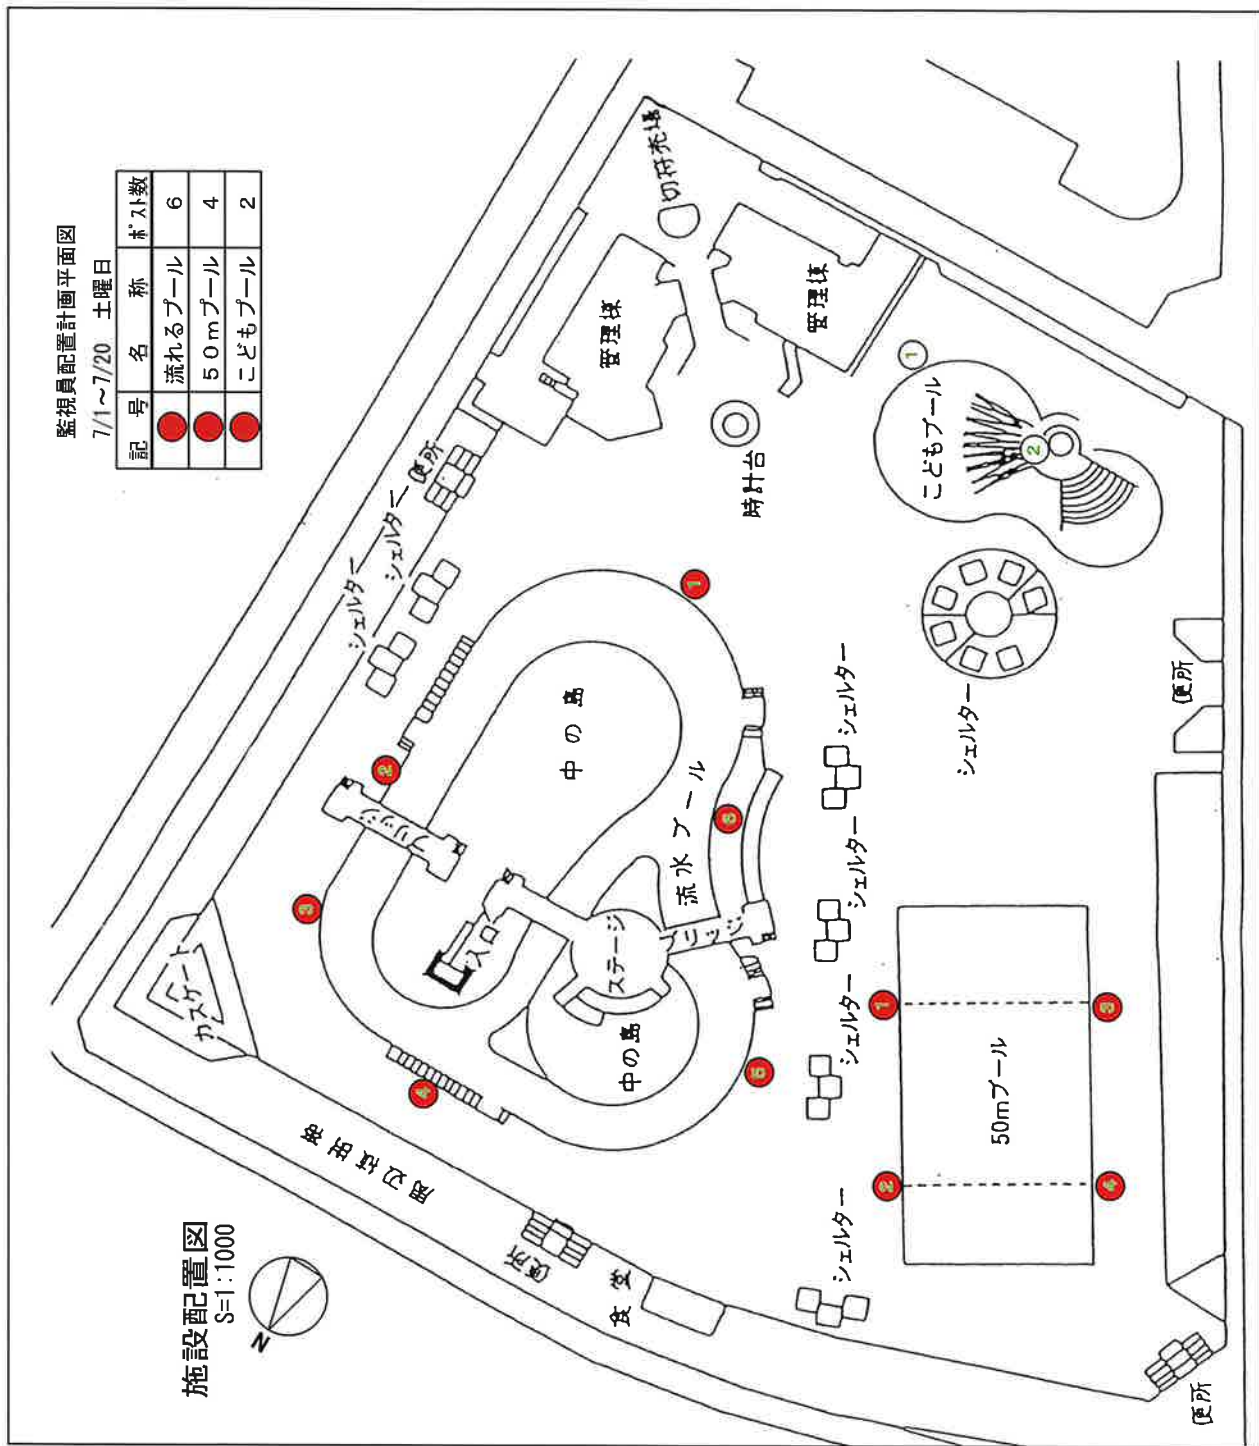


監視員配置計画平面図

7/21~9/1 平日・土曜日

記号	名称	ホスト数
●	流れるプール	8
●	多目的プール	4
●	こどもプール	3

ホスト数


施設配置図
S=1:1000

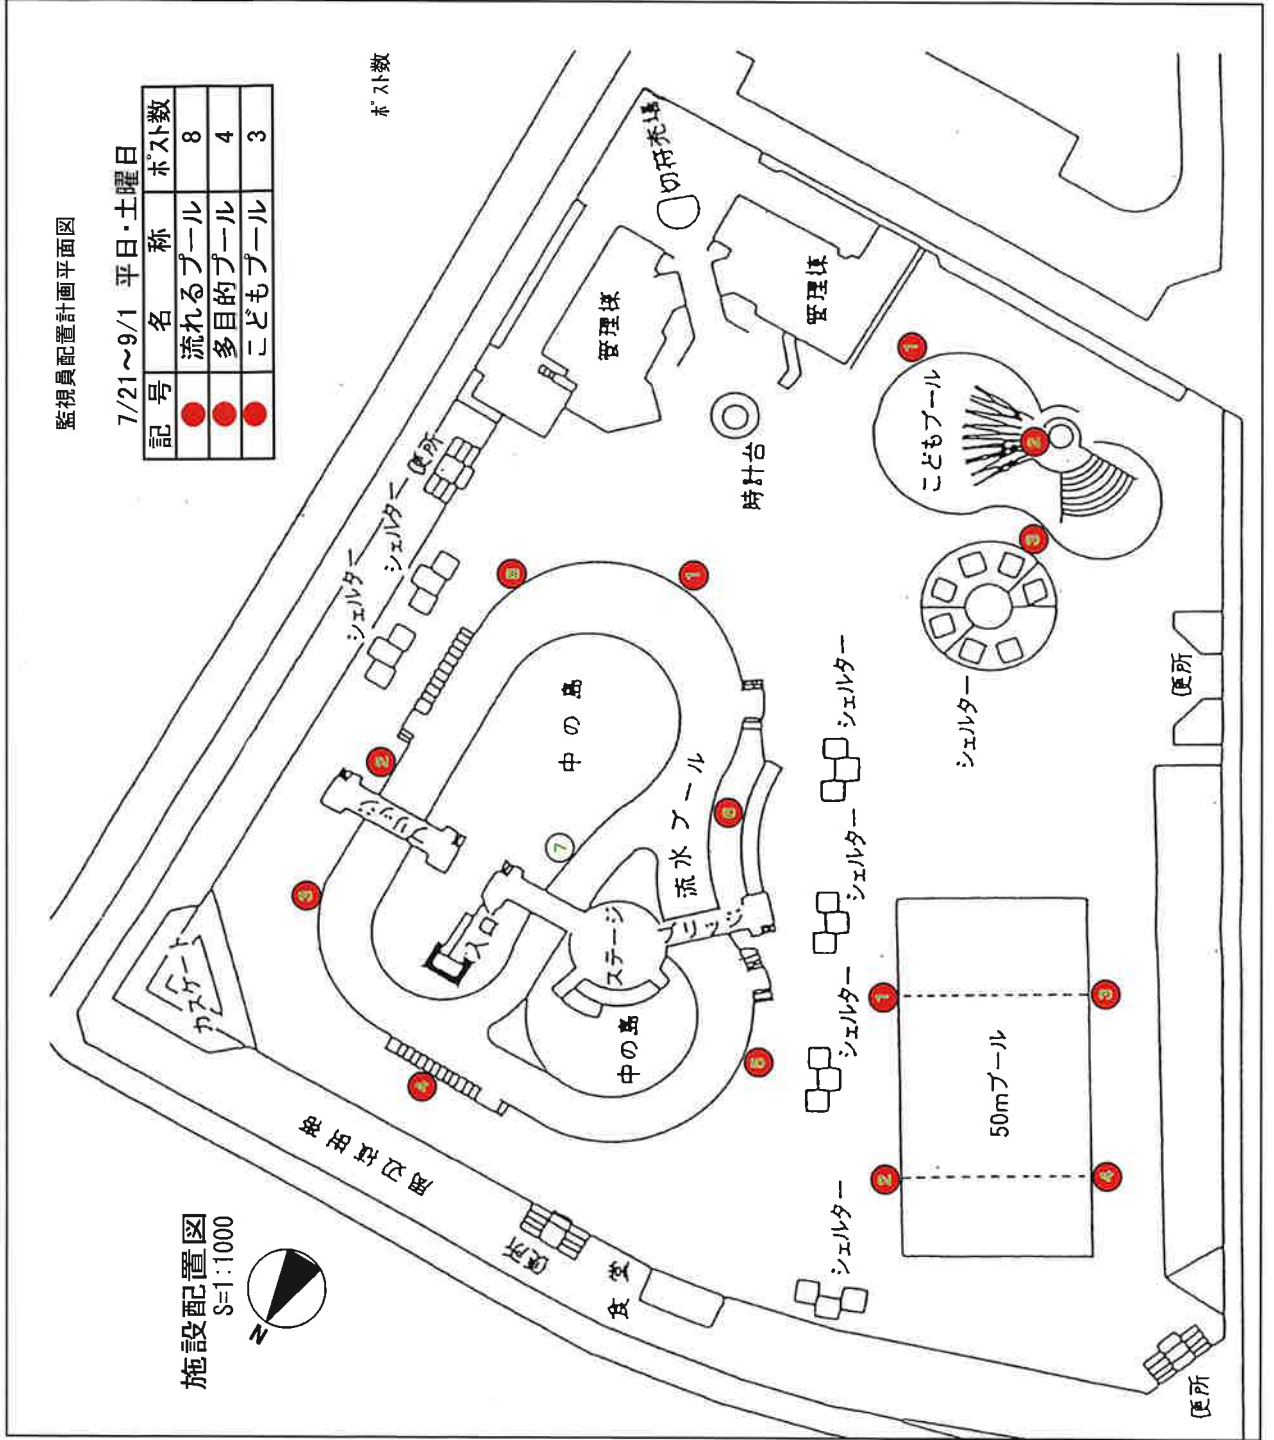

監視員配置計画平面図

7/1~9/1 日曜日

記号	名称	ポスト数
●	流れるプール	8
●	多目的プール	5
●	こどもプール	3

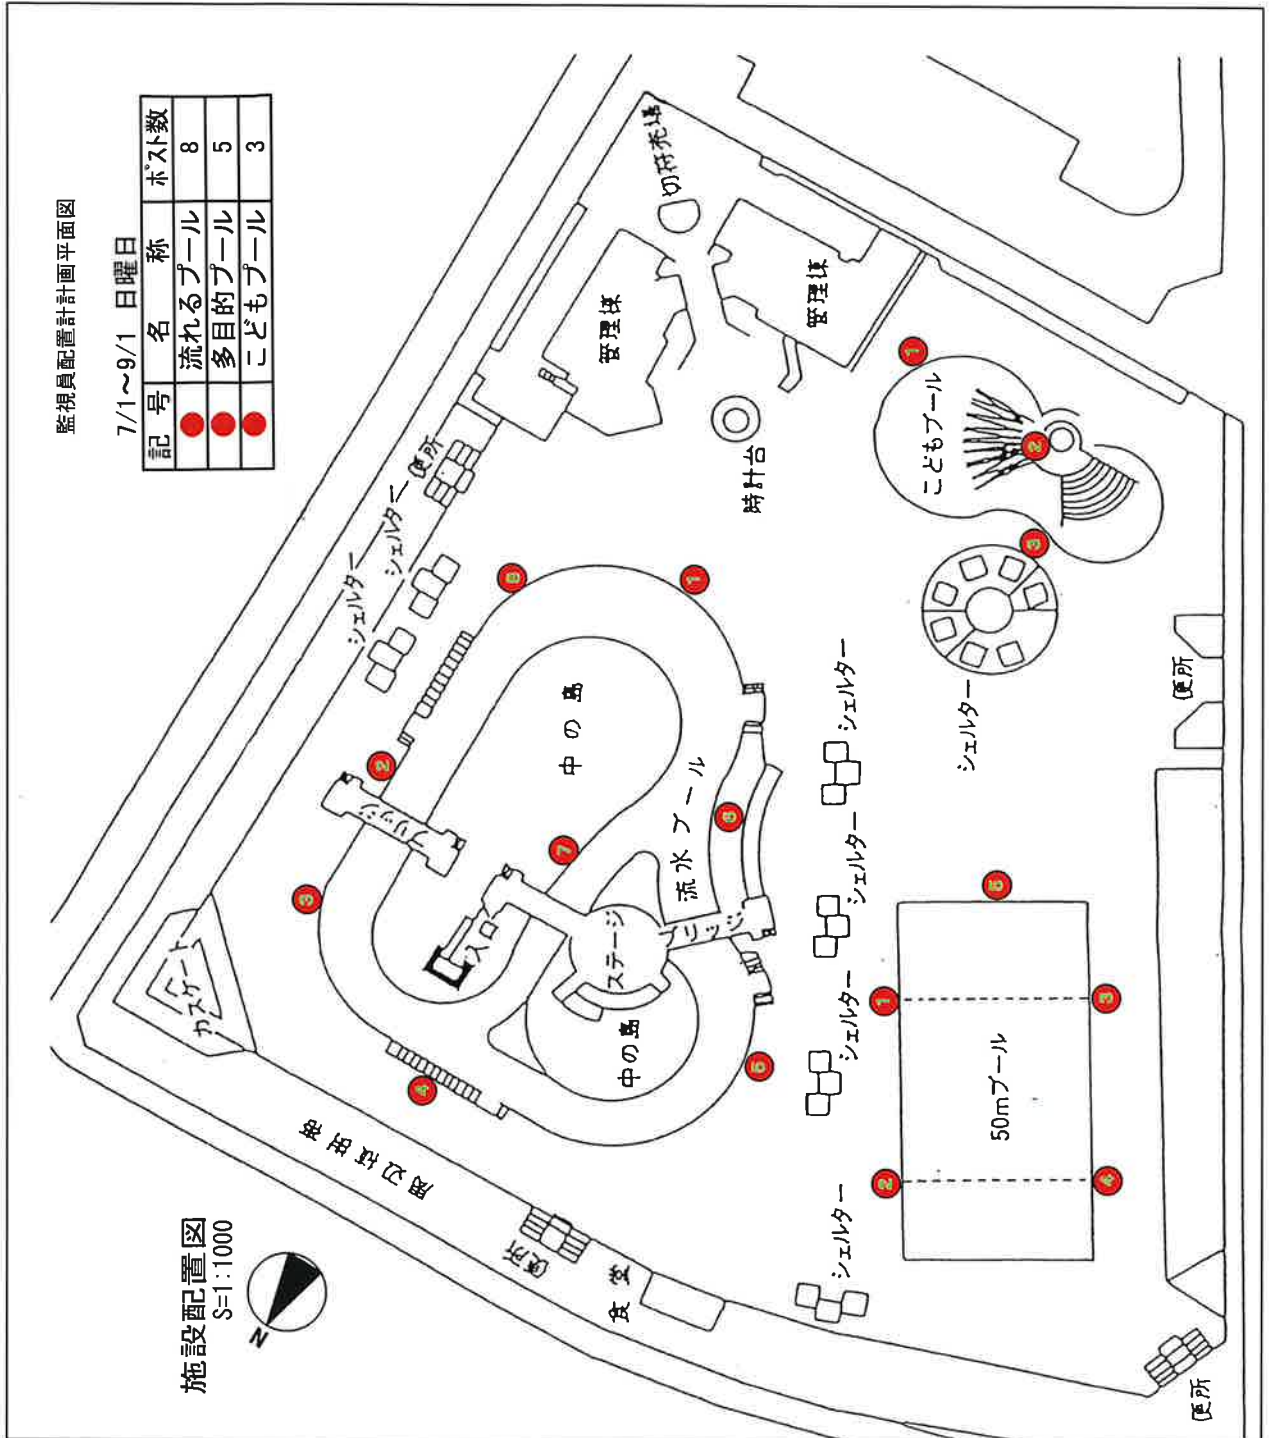

施設配置図
S=1:1000

中央公園平面図

