


別図

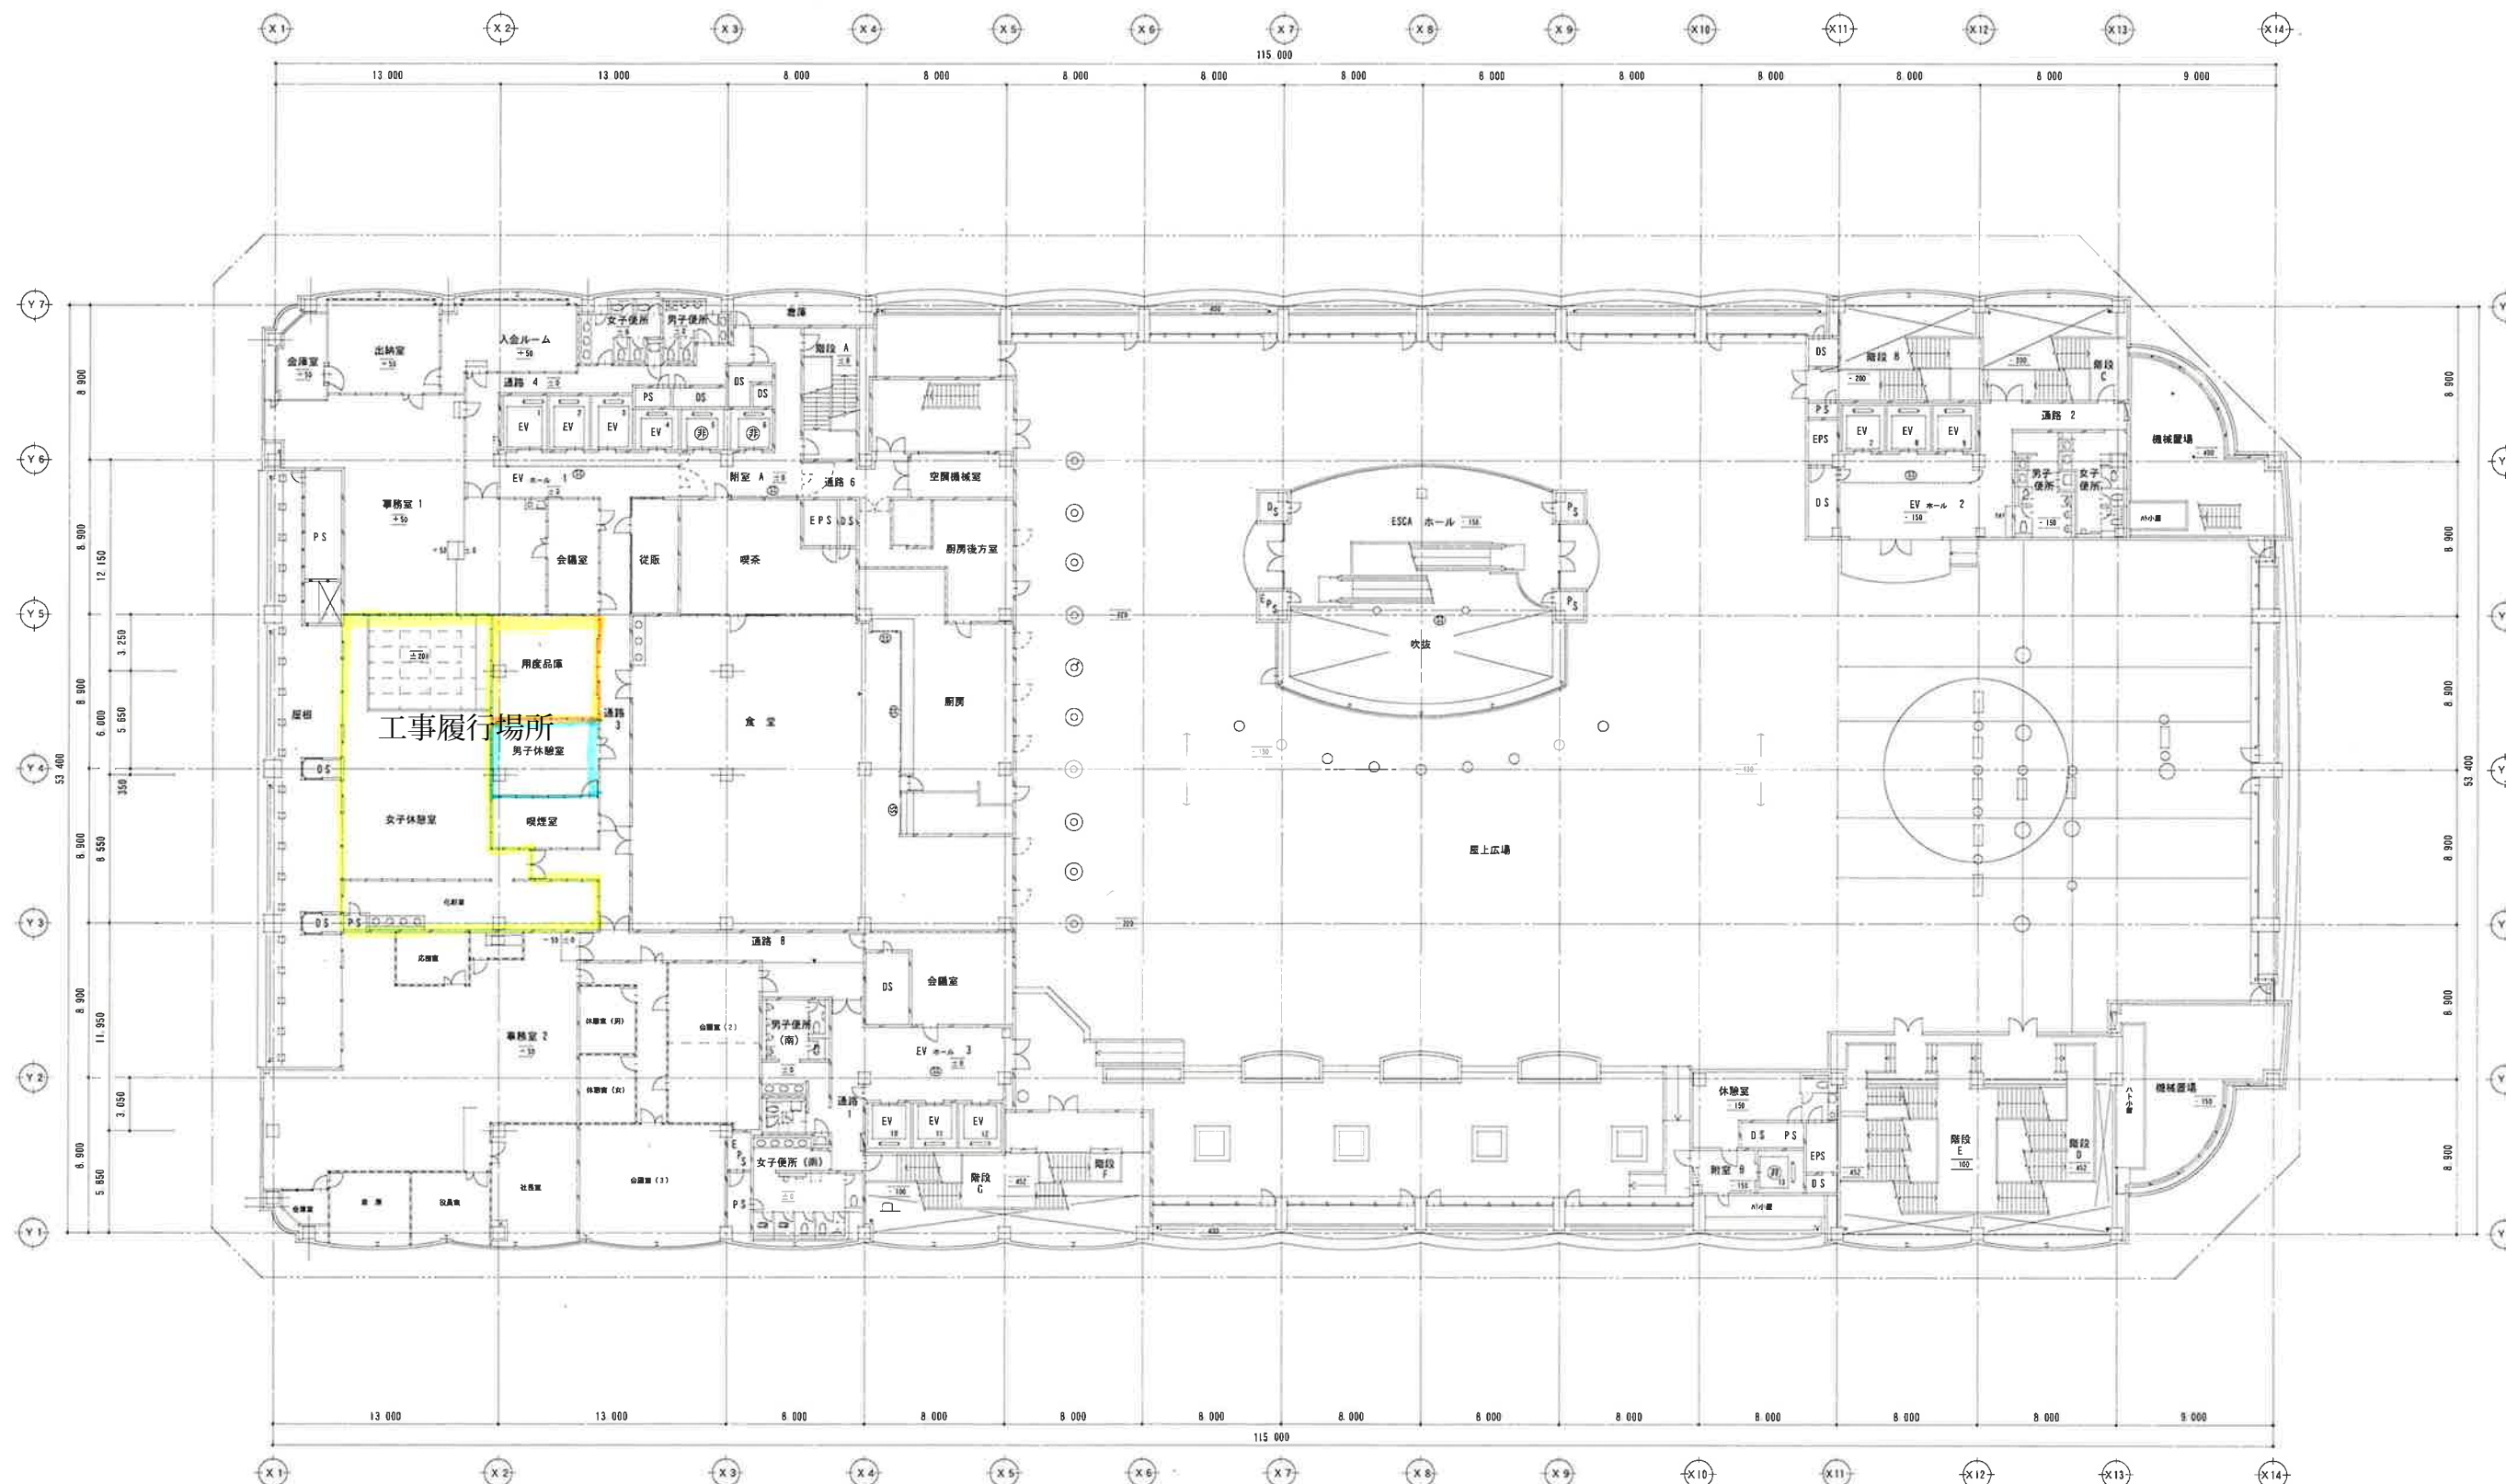

1級建築士事務所 大阪府知事登録第27号 H101029
管理建築士 1級建築士登録第76895号 岡本弘之 H100916

広島駅南口Aブロック 第一種 市街地再開発事業

1 2 階平面図 1:200

安井建築設計事務所